

STUDIO ING. ROBERTO BAMBINI  
 Via Barchetta, 6 - 41011 Campogalliano (MO) (ITALY) - P.03.35.58269  
 roberto.bambini@studioambini.it



Timbro e Firma

Tavola  
 Numero  
**09**

Scala  
**1:500**

COMUNE DI CAMPOGALLIANO

PROPOSTA ACCORDO OPERATIVO  
 ai sensi dell'art.4 e dell'art.38 della L.R. 24/2017 - Ambito 40.30  
 AMPLIAMENTO AL FABBRICATO INDUSTRIALE ESISTENTE  
 POSTO IN VIALE ITALIA

Soggetto Attuatore

**MODENA TERMINAL srl**  
 Viale delle Nazioni 14 - 41011 campogalliano  
 P.Iva 00993810365

Proprietà

TORRICELLI PAOLA E TORRICELLI LUISA

Oggetto


**PLANIMETRIA di PROGETTO**  
 Rifacimento tubazione acquedotto  
 Tombamento fosso su viale Italia

Rev.	Data	Aggiornamenti
1	18.12.2021	prima stesura
2	9.12.2021	consegna
3	15.04.2022	definitivo
4		
5		


	LIMITE AREA DI ACCORDO OPERATIVO	AMBITO 40.30	MQ. 13.218
	LIMITE AREA DI INTERVENTO (S.T.)		MQ. 8.134
	AREA AD INTERVENTO DIRETTO (CONSOLIDATO NON OGGETTO DI ACCORDO OPERATIVO)	AMBITO 41.31	
	AREA LOTTO RESIDUA		MQ. 5.084
	EDIFICI ESISTENTI		
	NUOVA COSTRUZIONE		MQ. 3.182
	MARCIAPIEDE IN PROGETTO		

STATO DI PROGETTO	LINEA ACQUEDOTTO
	nuova condotta acquedotto ad eliminazione tratto in Cemento Amianto su PE100 Pn16 Da 10 in. vecchia, UNI EN 12201
	Linea esistente non oggetto di intervento
	POZZETTO per cantatori, di progetto.

STATO DI PROGETTO	Tombamento del fosso di scolo
	Linea adduzione acque meteoriche
	POZZETTO DI ISPEZIONE

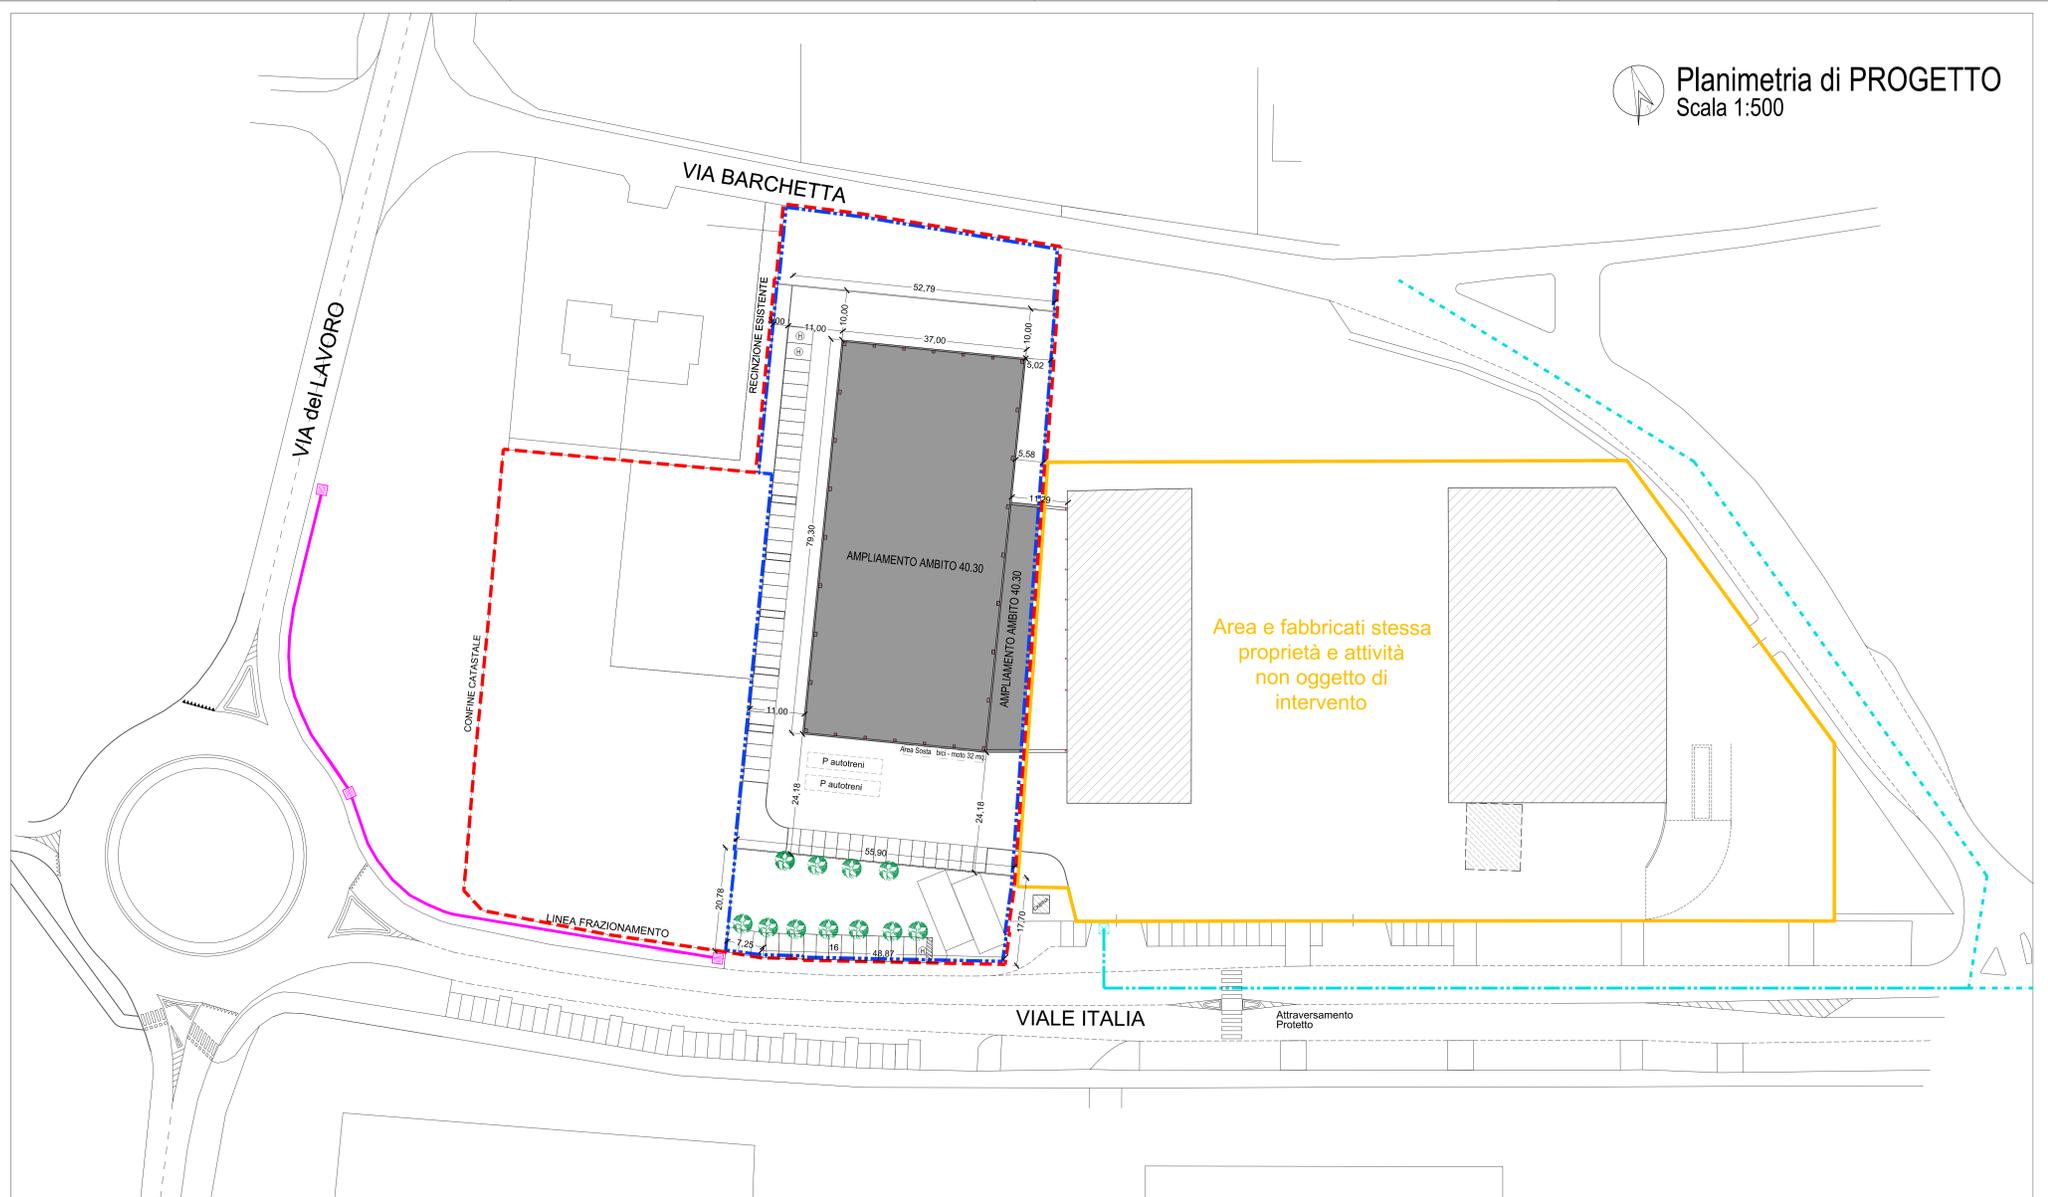

Planimetria di PROGETTO  
 Scala 1:500

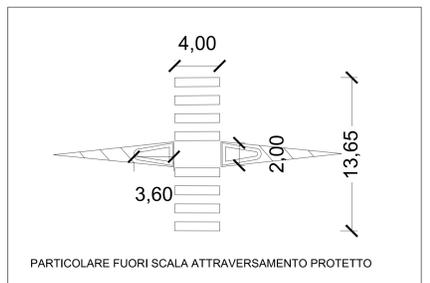

Area e fabbricati stessa  
 proprietà e attività  
 non oggetto di  
 intervento