N

PLANIMETRIA DI PROGETTO
SCALA 1:200

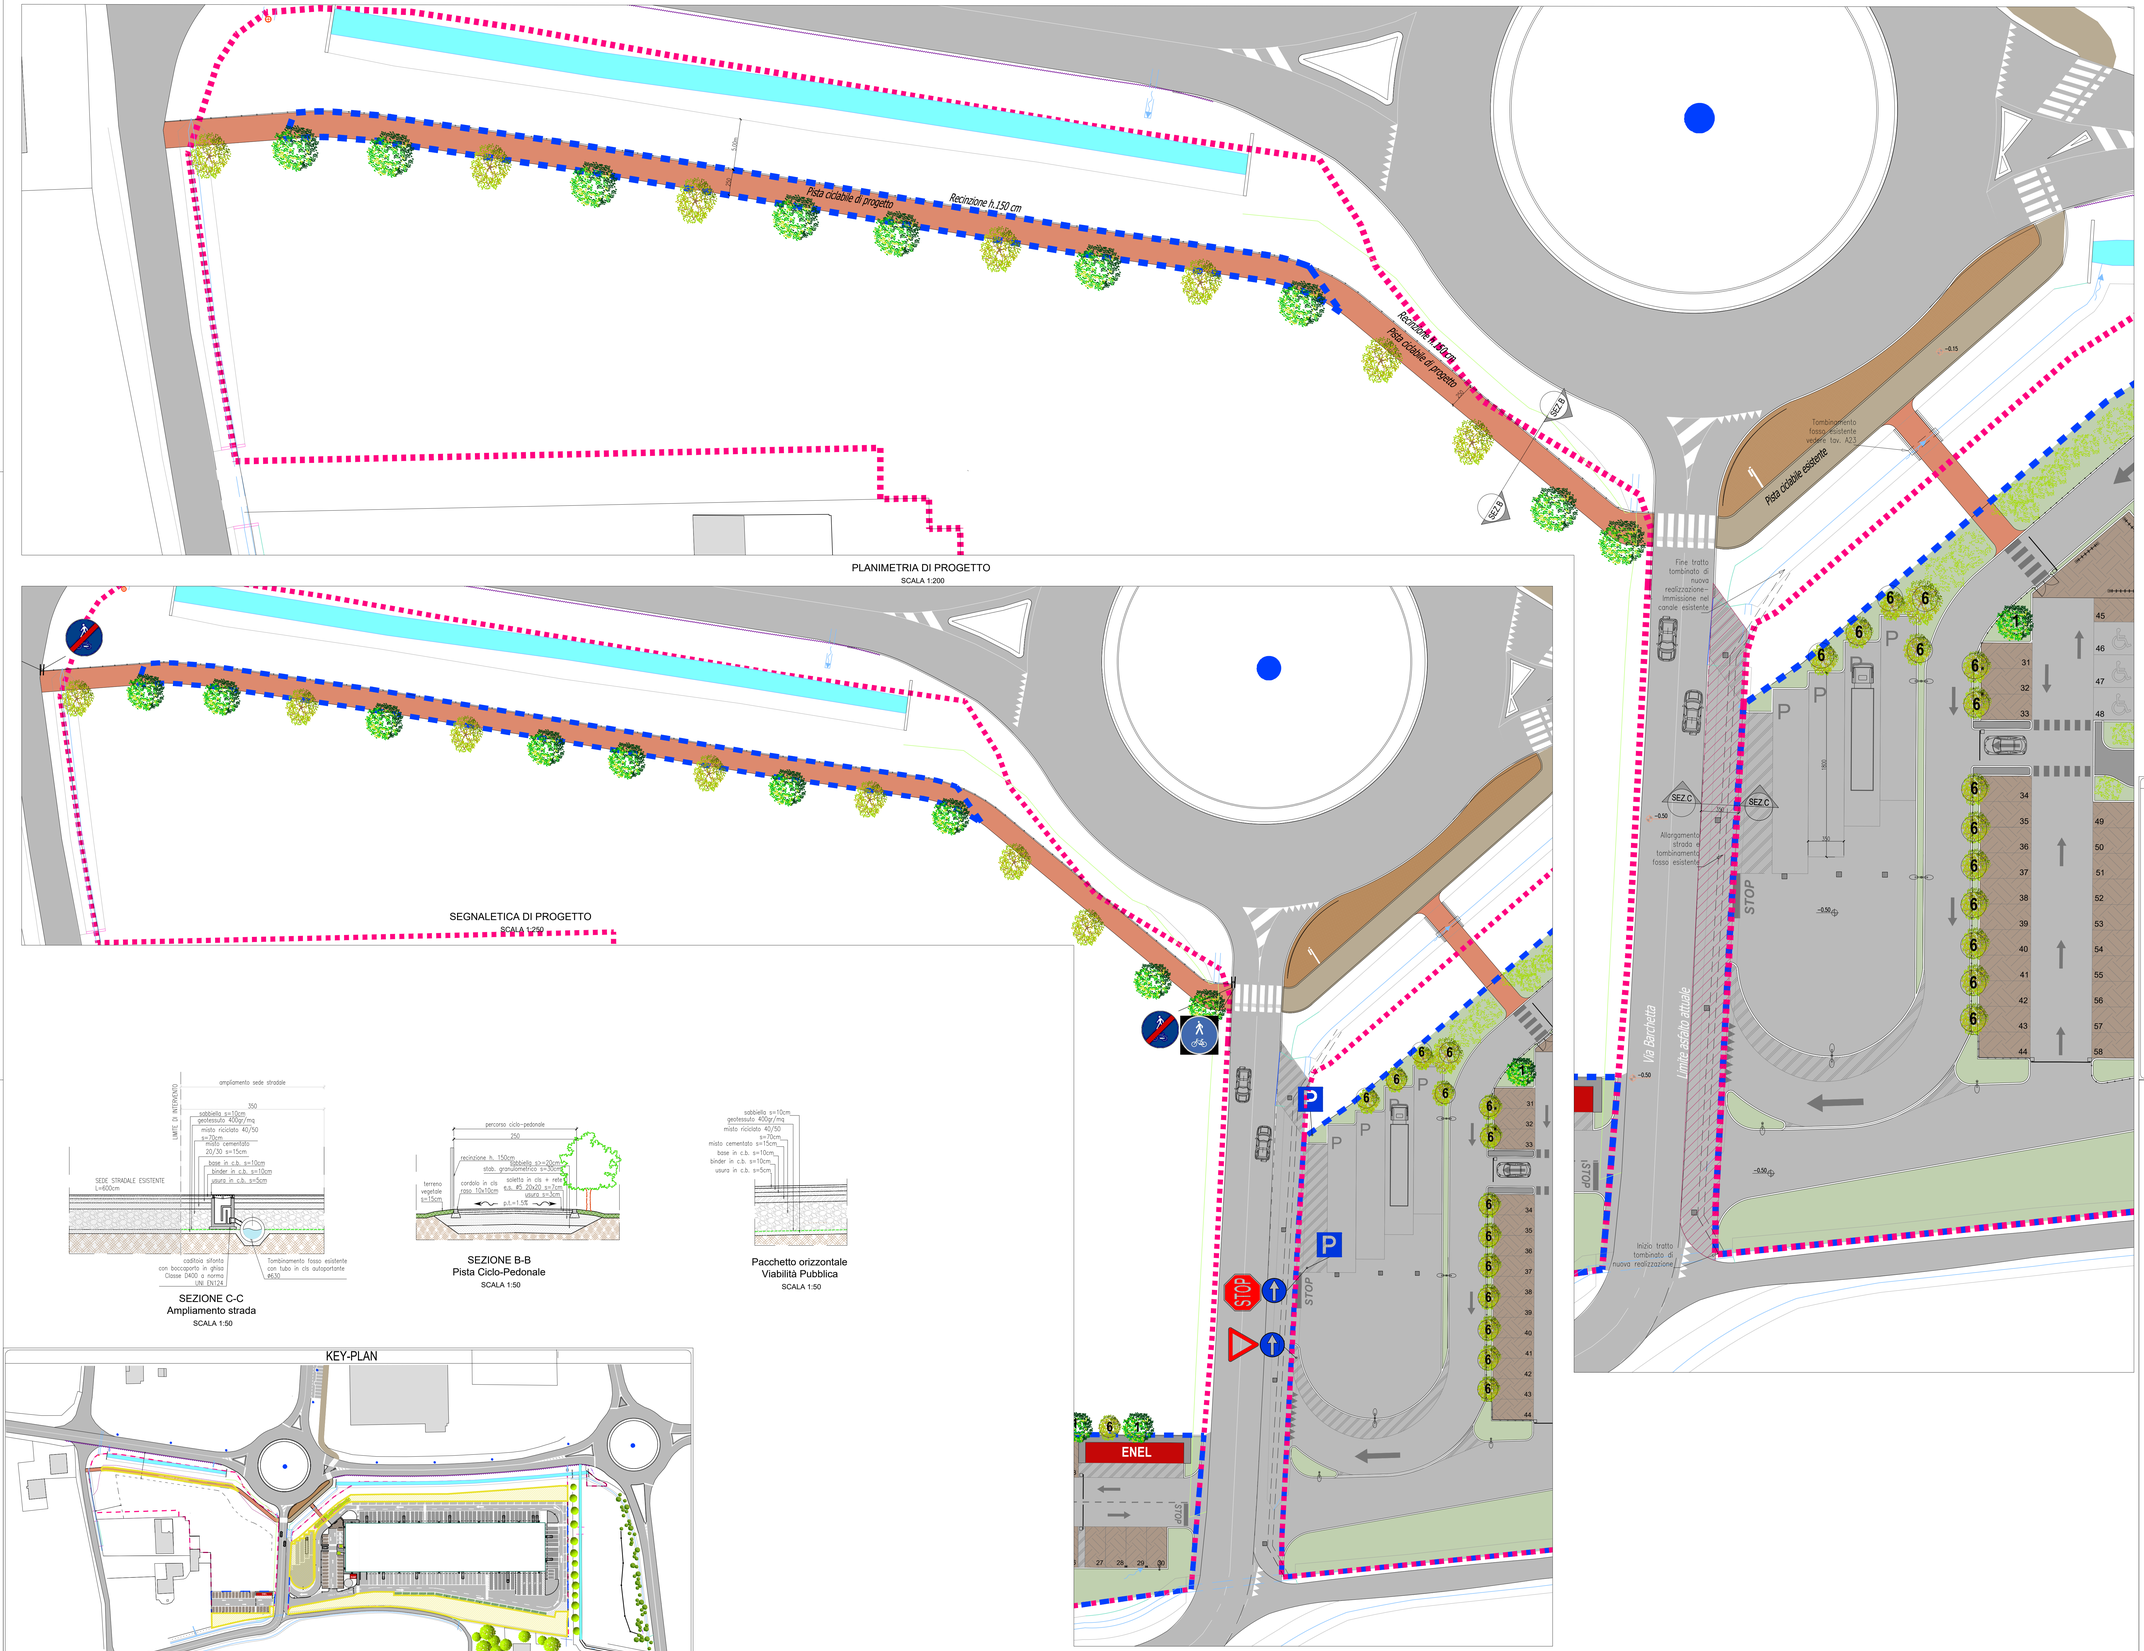

SEGNALETICA DI PROGETTO
SCALA 1:200

SEZIONE C-C
Ampliamento strada
SCALA 1:50

SEZIONE B-B
Pista Ciclo-Pedonale
SCALA 1:50

Pacchetto orizzontale
Viabilità Pubblica
SCALA 1:50

KEY-PLAN

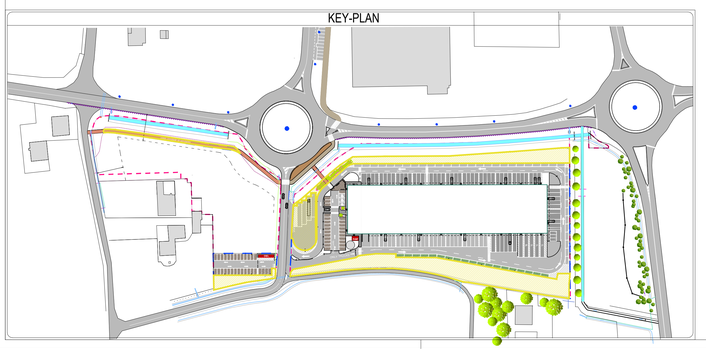

LEGENDA

- SUPERFICIE TERRITORIALE - ST di intervento
- SUPERFICIE TERRITORIALE - ST di ambito Area oggetto di accordo operativo
- DOTAZIONI TERRITORIALI
- AREE VERDI
- VIABILITA'/STALLI IN CONGLOMERATO BITUMINOSO SU MISTO CEMENTATO
- PISTA CICLABILE DI PROGETTO IN C.B. L=250cm
- AREA STERRATA DA ASFALTARE, PREVIO TOMBINAMENTO FOSSO ESISTENTE
- 0.00 QUOTA ALTIMETRICA DI PROGETTO RELATIVA
- -0.00 QUOTA ALTIMETRICA ESITENTE RELATIVA

Quota di riferimento +0,00=+39,15m
Per la sistemazione del verde vedere elaborato specifico: *A11-Planimetria del verde*

COMUNE DI CAMPOGALLIANO
PROVINCIA DI MODENA

Oggetto:

PROPOSTA DI ACCORDO OPERATIVO
ai sensi dell'art.4 e dell'art.38 della L.R. 24/2017 - Ambito Produttivo 43.30
PER LA REALIZZAZIONE DI MAGAZZINO LOGISTICO
DA REALIZZARSI SUL LOTTO DI TERRENO
SITO IN VIA BARCHETTA ANGOLO VIA DEL LAVORO

Spazio a disposizione dell'Ufficio Tecnico

Numero di PROTOCOLLO:

ATTUATORE:
BORCIANI MAURIZIO
Via San Martino n. 91, Campogalliano (MO)
C.F. : BRCMRZ 60D29 F257G
BORCIANI STEFANO
Via San Martino n. 113, Campogalliano (MO)
C.F. : BRC SFN 67C01 F257V

ESECUTORE:
F&L s.r.l
Via Berzoni n.11 Crema
P.Iva/C.F. : 01693240192

UTILIZZATORE:
SDA S.p.A.
Viale Europa n.175 Roma
P.Iva/C.F. : 05716511002.

PROGETTAZIONE:
INGEGNERIA
F-INGEGNERIA s.r.l.
Via del Lavoro n°71 - 40033 - Casalecchio di Reno (Bo)
Tel. uff. 051-0266175 - Mob.338-5901001
C.F./P.Iva 03884150120 1 - e-mail: info@f-ingegneria.it
Progettista Ing. Gianfranco Ficetta

CONTENUTO:
DOTAZIONI TERRITORIALI
PLANIMETRIA DI PROGETTO E SEGNALETICA

commessa	lotto	disciplina	fase progettuale	revisione	elaborato
21.105	00	AR	AO	03	A18

Nome del file	Scala	Data
21.105 CAM-PRO-AR-AO-00-A18-SP_Dotazioni_territoriali-progetto_e_segnaletica.dwg	varie	07/10/2022