

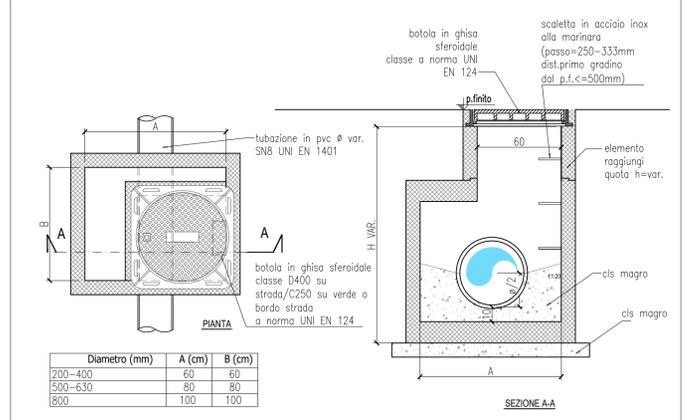



SEZIONI TRASVERSALE E LONGITUDINALE
Vasca di Laminazione prefabbricata-LAM-2
SCALA 1:50

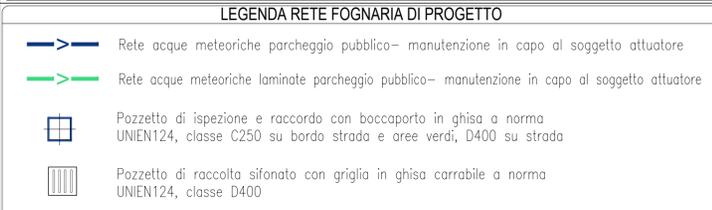

DETTAGLIO TIPO
Pozzetto di ispezione
SCALA 1:25

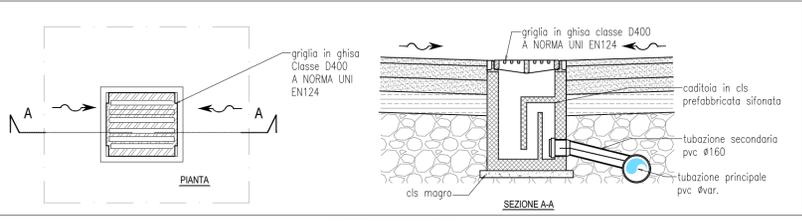

DETTAGLIO TIPO
Cadoia
SCALA 1:25

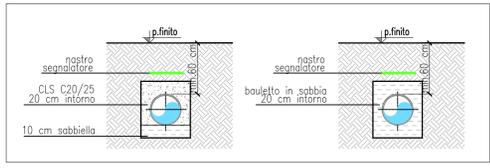

DETTAGLIO TIPO
Bauletto in cls reti fognarie
attraversamento stradale
SCALA 1:25

DETTAGLIO TIPO
Bauletto in sabbia reti fognarie
attraversamento aiuole verdi
SCALA 1:25

COMUNE DI CAMPOGALLIANO

PROVINCIA DI MODENA

Oggetto: **PROPOSTA DI ACCORDO OPERATIVO**
 ai sensi dell'art.4 e dell'art.38 della L.R. 24/2017 - Ambito Produttivo 43.30
PER LA REALIZZAZIONE DI MAGAZZINO LOGISTICO
DA REALIZZARSI SUL LOTTO DI TERRENO
SITO IN VIA BARCHETTA ANGOLO VIA DEL LAVORO

Spazio a disposizione dell'Ufficio Tecnico _____ Numero di PROTOCOLLO: _____

ATTUATORE: BORCIANI MAURIZIO Via San Martino n. 91, Campogalliano (MO) C.F. : BRC MRZ 60D25 F257G	ESECUTORE: F&L s.r.l. Via San Martino n. 113, Campogalliano (MO) P.Iva/C.F. : 01693240192	UTILIZZATORE: SDA S.p.A. Viale Europa n.175 Roma P.Iva/C.F. : 05714511002
---	---	---

PROGETTAZIONE:
INGEGNERIA
PASSIONE SCELTA SOLUZIONI

F-INGEGNERIA s.r.l.
 Via del Lavoro n°71 - 40033 - Cassalecchio di Reno (Bo)
 Tel. uff. 051-0266175 - Mob. 338-5901001
 C.F./P.Iva 038841501201 - e-mail: info@ingegneria.it
 Progettista Ing. Gianfranco Flotta

CONTENUTO:
DOTAZIONI TERRITORIALI
RETE FOGNARIA ED IDRICA

commessa	lotto	disciplina	fase progettata	revisione	elaborato
21.105	00	AR	AO	03	A19a

Nome del file _____ Scala _____ Data _____
 21.105-CAM-PRO-AR-AO-A19a-b-03_Dotazioni_territoriali-Rete_fognaria_ed_idrica.dwg **enr** 07/10/2022