
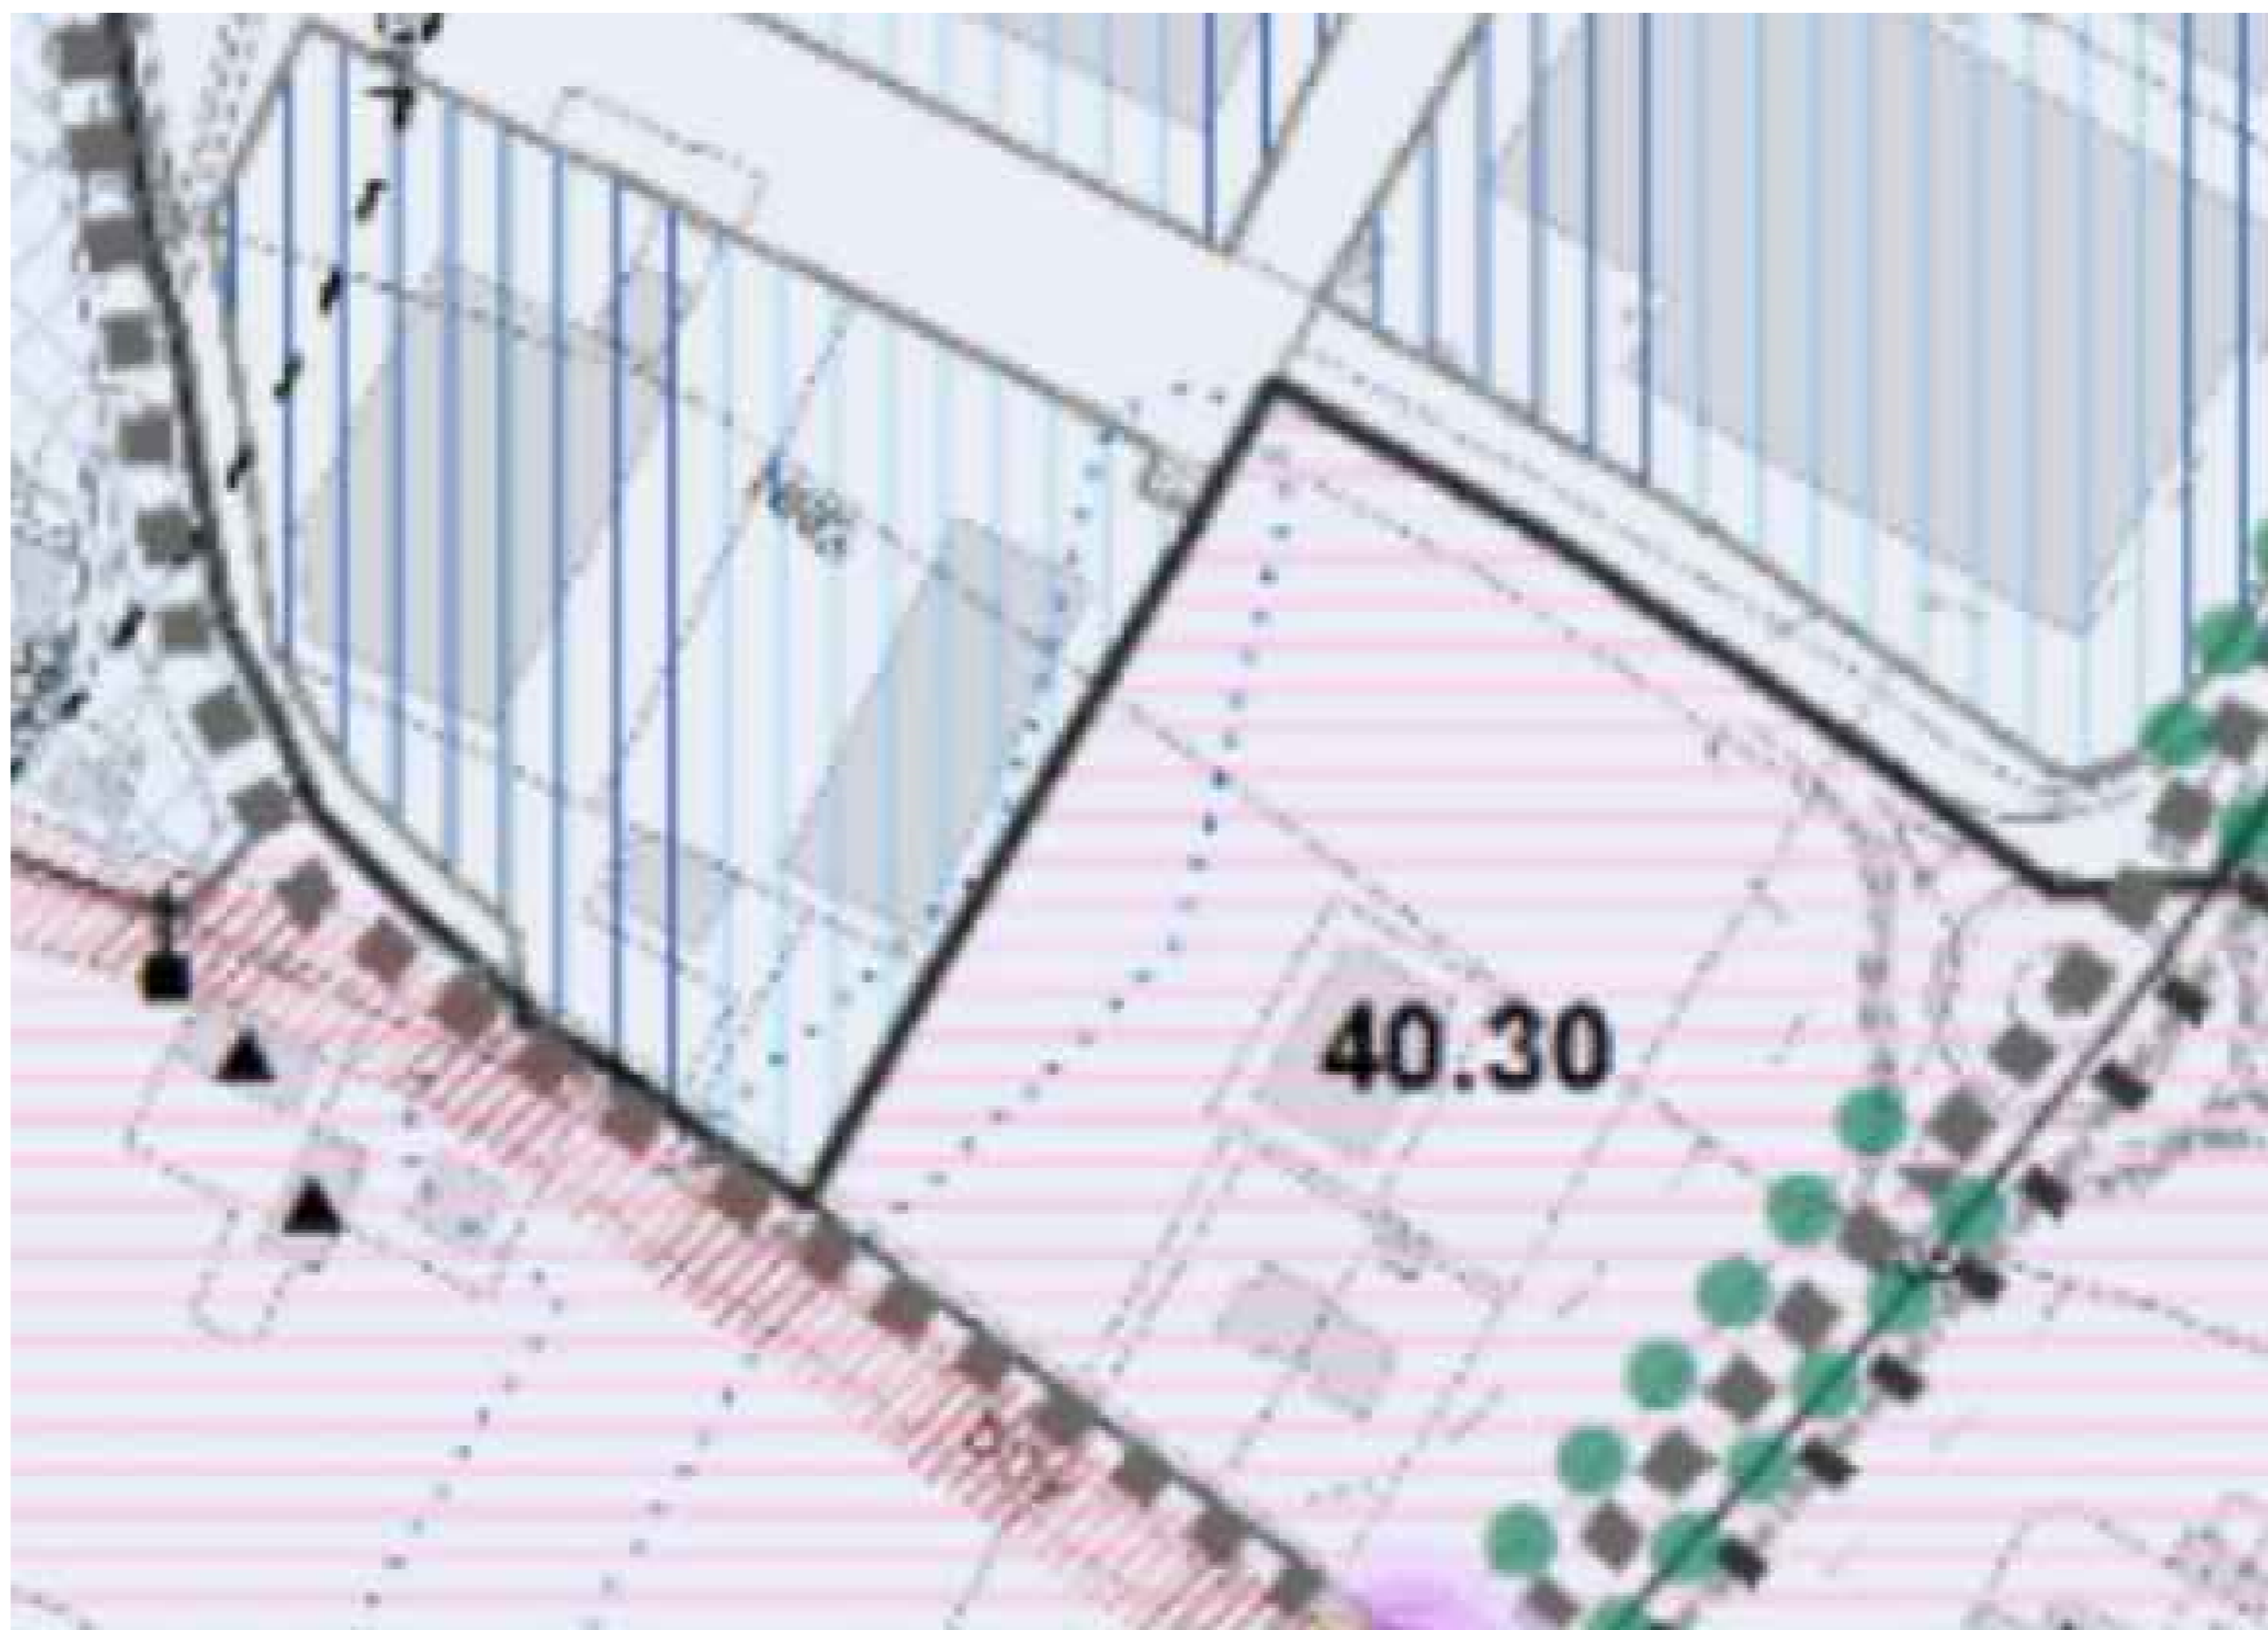


STUDIO ING. ROBERTO BAMBINI <small>via Baroviera, 6 - 41011 Campegalliano (MO) ITALY - 059 3363698 roberto.bambini@studiobambini.it</small>		COMUNE DI CAMPOGALLIANO																			
		PROPOSTA ACCORDO OPERATIVO <small>ai sensi dell'art.4 e dell'art.38 della L.R. 24/2017 - Ambito 40.30</small> AMPLIAMENTO AL FABBRICATO INDUSTRIALE ESISTENTE POSTO IN VIALE ITALIA Soggetto Attuatore MODENA TERMINAL srl <small>Viale delle Nazioni 14 - 41011 campegalliano P.Iva 00993810365</small>																			
Timbro e Firma		Proprietà TORRICELLI PAOLA E TORRICELLI LUISA																			
Tavola Numero 01		Scala 1:100																			
		Oggetto INQUADRAMENTO URBANISTICO E CATASTALE																			
<table border="1"> <thead> <tr> <th>Rev.</th> <th>Data</th> <th>Aggiornamenti</th> </tr> </thead> <tbody> <tr> <td>1</td> <td>13.07.2020</td> <td>prima stesura</td> </tr> <tr> <td>2</td> <td>9.12.2021</td> <td>consegna</td> </tr> <tr> <td>3</td> <td></td> <td></td> </tr> <tr> <td>4</td> <td></td> <td></td> </tr> <tr> <td>5</td> <td></td> <td></td> </tr> </tbody> </table>				Rev.	Data	Aggiornamenti	1	13.07.2020	prima stesura	2	9.12.2021	consegna	3			4			5		
Rev.	Data	Aggiornamenti																			
1	13.07.2020	prima stesura																			
2	9.12.2021	consegna																			
3																					
4																					
5																					
<small>La presente tavola è di proprietà dello Studio Ing. Roberto Bambini ed esclusivo utilizzo della committenza. In nessun caso è permessa la ristampa o l'uso non autorizzato senza permesso scritto dallo Studio.</small>																					

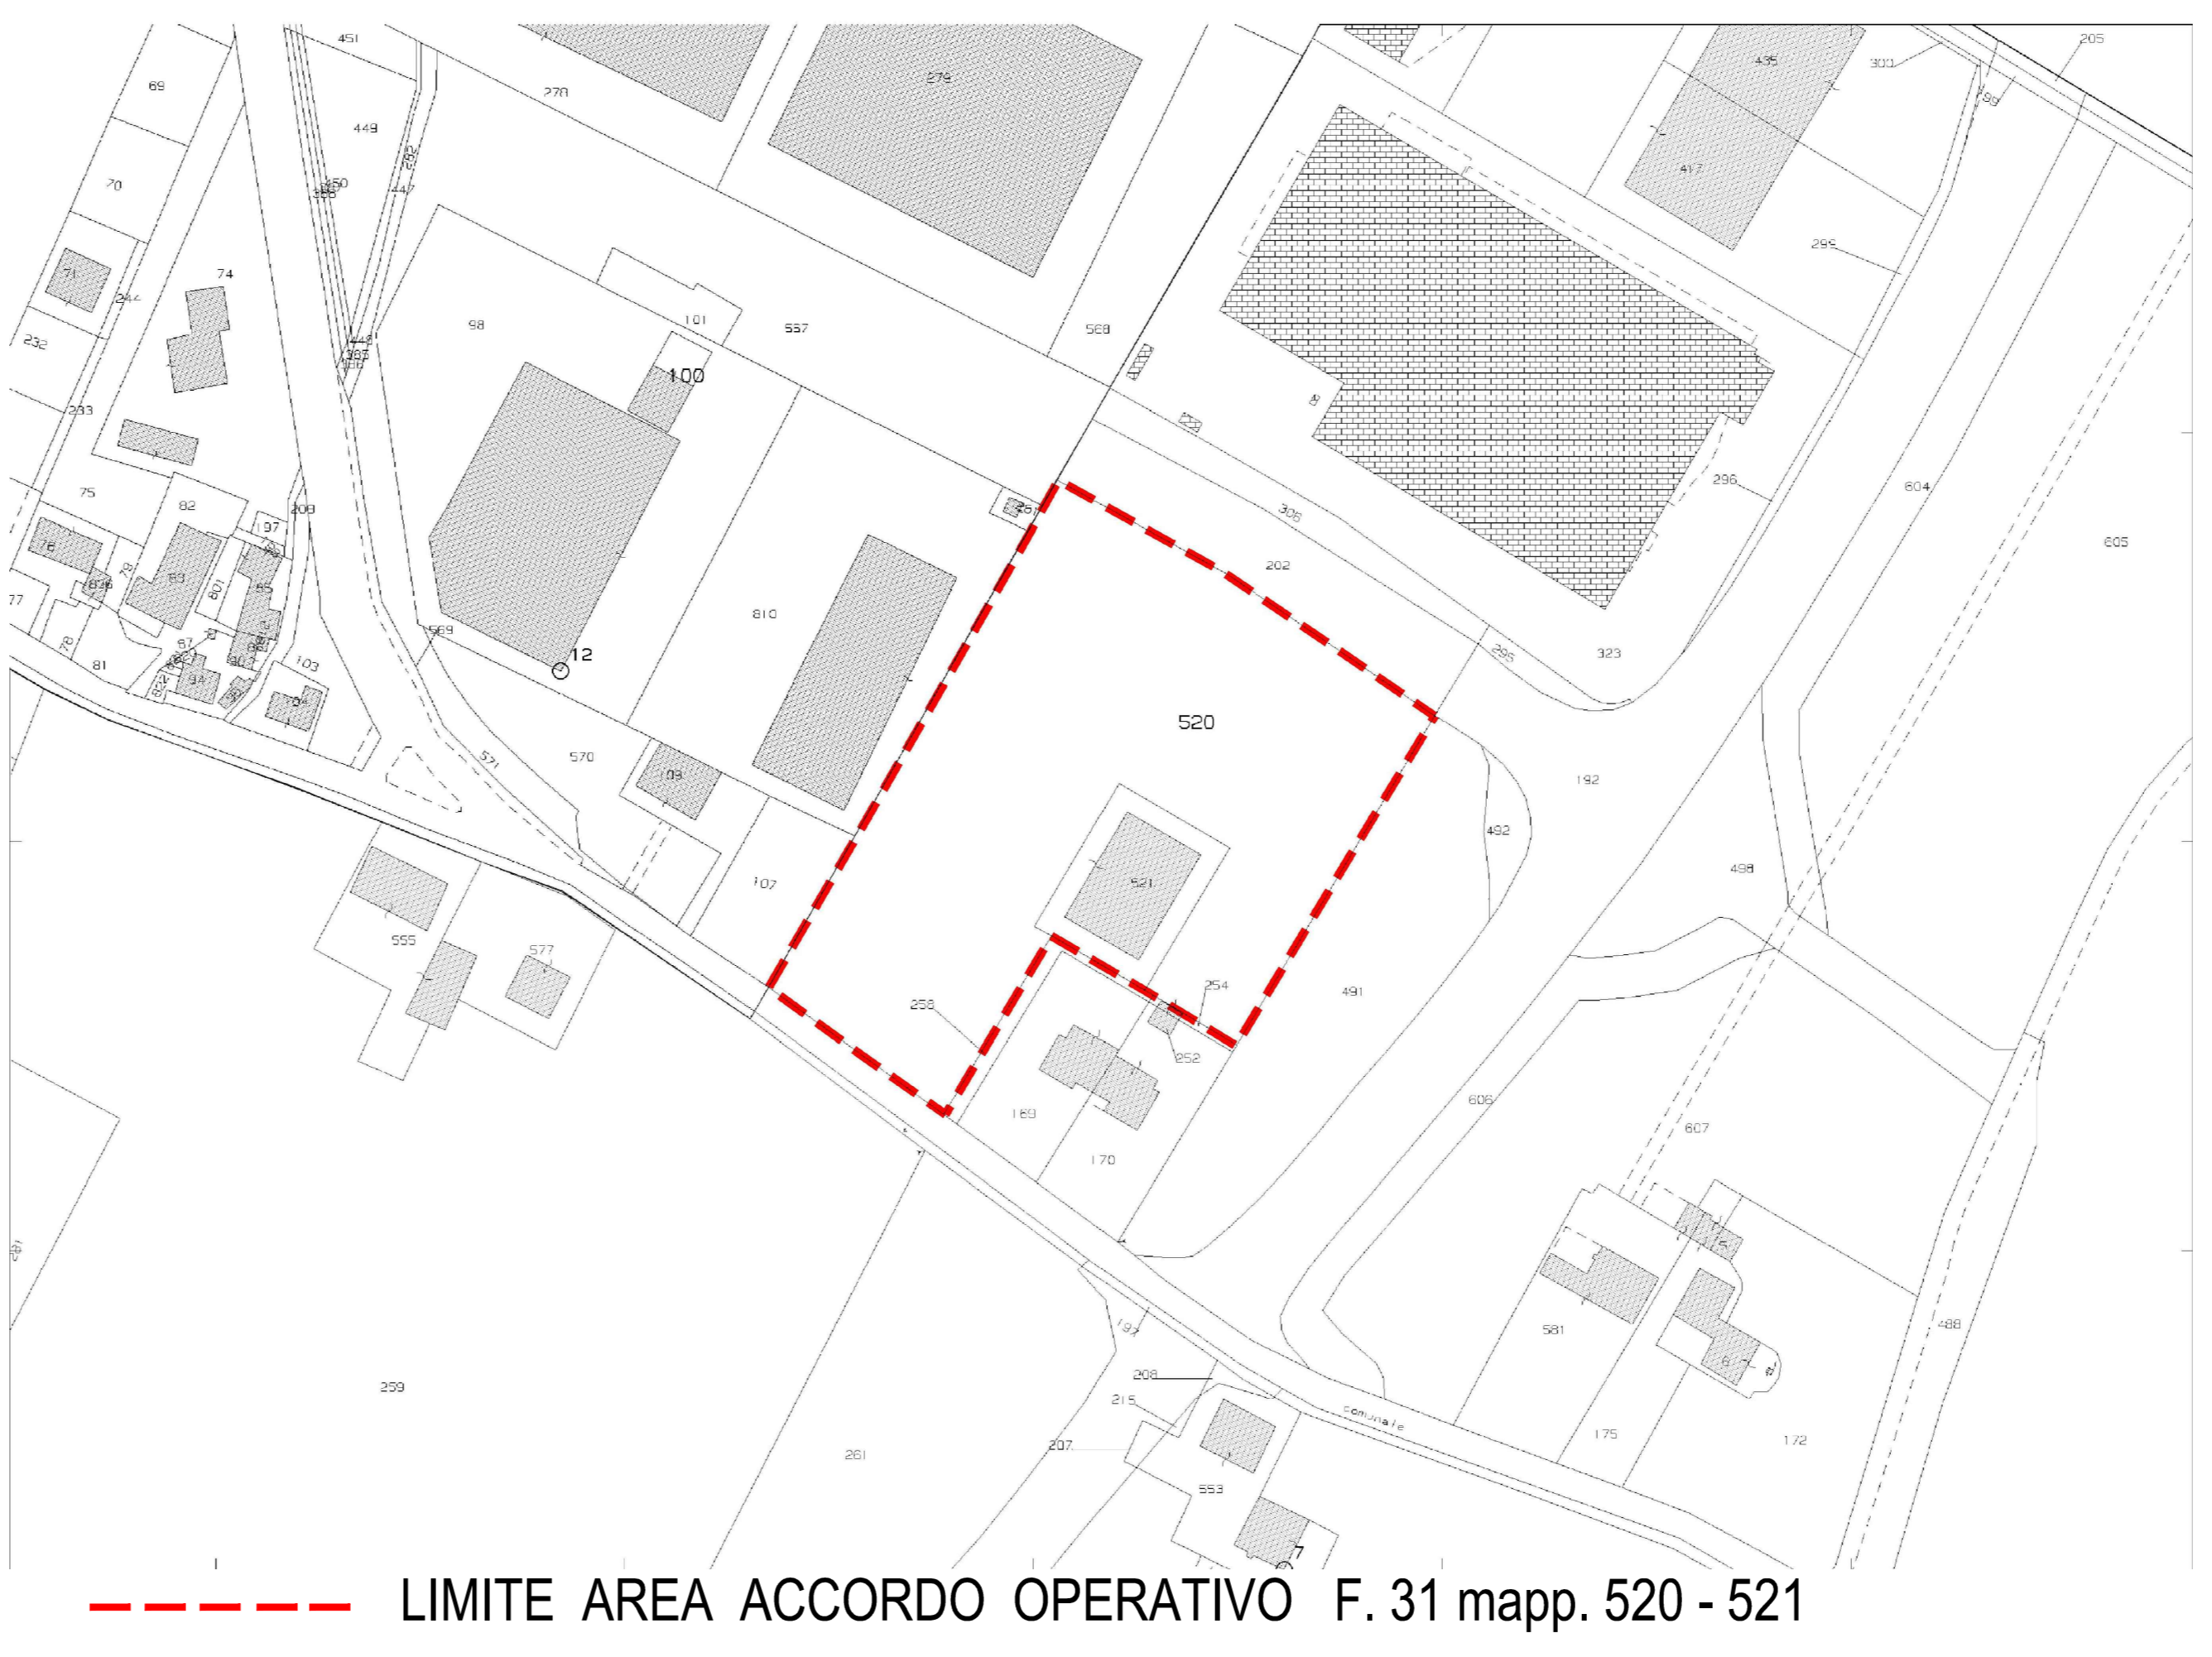

ESTRATTO CARTOGRAFIA DI RUE AMBITO 40.30