

STUDIO ING. ROBERTO BAMBINI
 Via Barchetta, 6 - 41011 Campogalliano (MO) ITALY - 052 335 30826
 roberto.bambini@studiobambini.it



Timbro e Firma

Tavola
 Numero
12

Scala
1:500

COMUNE DI CAMPOGALLIANO

PROPOSTA ACCORDO OPERATIVO
 ai sensi dell'art.4 e dell'art.38 della L.R. 24/2017 - Ambito 40.30
 AMPLIAMENTO AL FABBRICATO INDUSTRIALE ESISTENTE
 POSTO IN VIALE ITALIA

Soggetto Attuatore

MODENA TERMINAL srl
 Viale delle Nazioni 14 - 41011 Campogalliano
 P.Iva 00993810365

Proprietà

TORRICELLI PAOLA E TORRICELLI LUISA

Oggetto

SCHEMA DI PROGETTO
 SCHEMA FOGNATURE ACQUE BIANCHE
 TOMBINATURA FOSSO DI SCOLO
 ADD. ACQUA PER IRRIGAZIONE VERDE PUB.


Rev.	Data	Aggiornamenti
1	18.12.2021	prima stesura
2	01.08.2023	
3		
4		
5		

- LIMITE AREA DI ACCORDO OPERATIVO AMBITO 40.30 MQ. 13.218
- LIMITE AREA DI INTERVENTO (S.T.) MQ. 8.134
- AREA AD INTERVENTO DIRETTO AMBITO 41.31 (CONSOLIDATO NON OGGETTO DI ACCORDO OPERATIVO)
- EDIFICI ESISTENTI
- NUOVA COSTRUZIONE MQ. 3.182

- fognature acque bianche**
- Linea adduzione acque meteoriche per l'invarianza idraulica la condotta fognaria sarà uno scatolare di dimensioni m. 1,50 x 1,50 (Relazione idraulica)
 - pozzetto caditoia
 - pozzetto di raccordo
 - pozzetto di controllo e prelievo
 - vasca di accumulo acque meteoriche dedicate all'impianto di irrigazione verde privato (mc. 7 nel . idraulica)

- Condotta per irrigazione verde pubblico**
- Condotta acqua esistente bonifica
 - condotta adduzione acqua per irrigazione verde pubblico
 - Pozzetto di raccordo

- Tombamento del fosso di scolo e convogliamento acque**
- tombinatura fosso di scolo in progetto
 - Pozzetto caditoia acque meteoriche

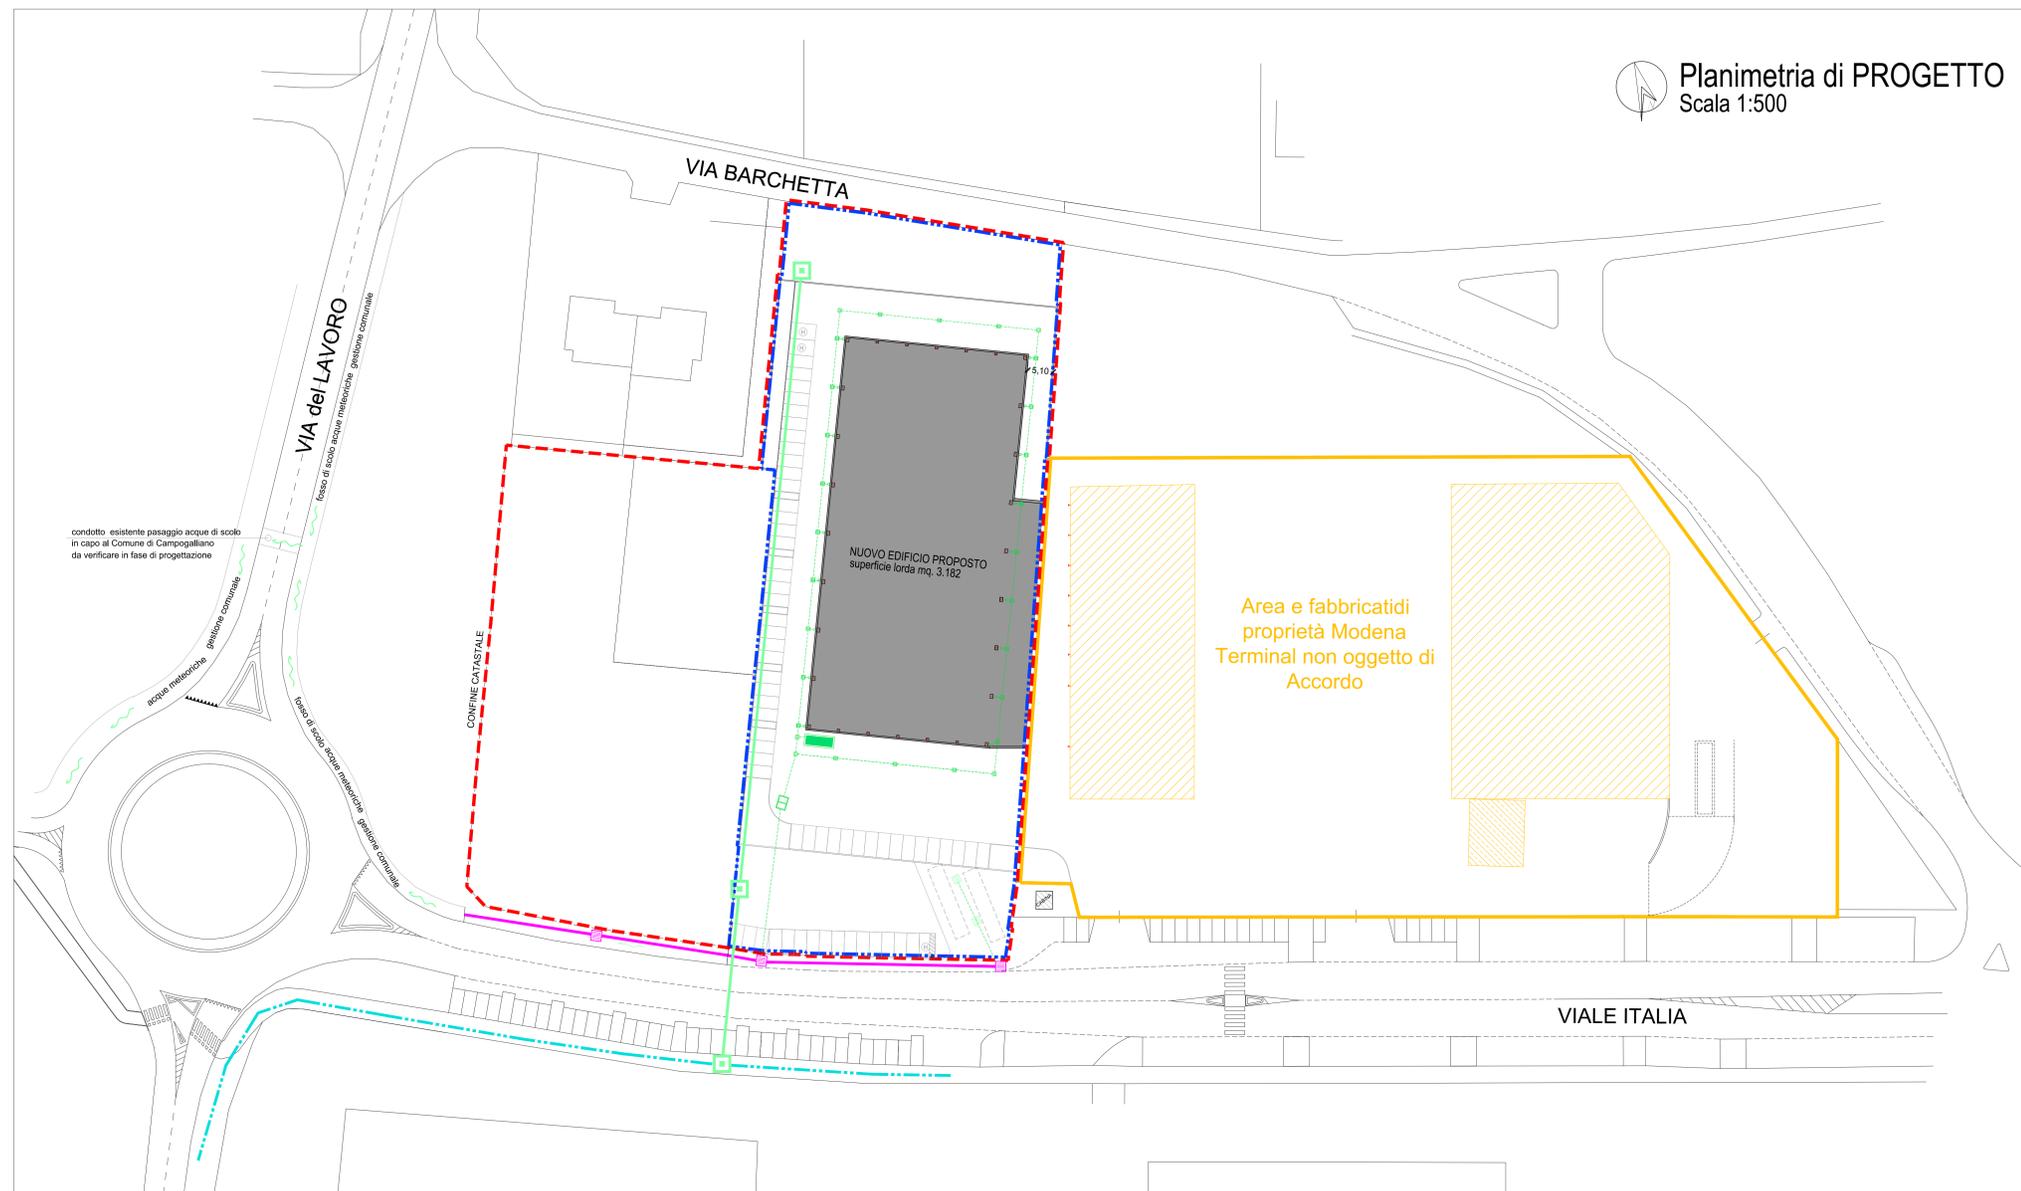

Planimetria di PROGETTO
 Scala 1:500