

STUDIO ING. ROBERTO BAMBINI  
 Via Barchetta, 6 - 41011 Campogalliano (MO) (ITALY) - P.03.35.582626  
 roberto.bambini@studiobambini.it



Timbro e Firma

Tavola  
 Numero  
**2**

Scala  
**1:500**

COMUNE DI CAMPOGALLIANO

PROPOSTA ACCORDO OPERATIVO  
 ai sensi dell'art.4 e dell'art.38 della L.R. 24/2017 - Ambito 40.30  
 AMPLIAMENTO AL FABBRICATO INDUSTRIALE ESISTENTE  
 POSTO IN VIALE ITALIA

Soggetto Attuatore

**MODENA TERMINAL srl**  
 Viale delle Nazioni 14 - 41011 campogalliano  
 P.Iva 00993810365

Proprietà

TORRICELLI PAOLA E TORRICELLI LUISA


Oggetto

STATO DI FATTO  
 RILIEVO PLANO ALTIMETRICO  
 SEZIONE AMBIENTALE

Rev.	Data	Aggiornamenti
1	13.07.2020	prima stesura
2	9.12.2021	
3		
4		
5		

La presente tavola è di proprietà dello Studio Ing. Roberto Bambini ed esclusivo utilizzo della committenza. Un divieto sono espressamente delle disposizioni normative sui diritti d'autore.

- LIMITE AREA DI ACCORDO OPERATIVO    AMBITO 40.30
- AREA AD INTERVENTO DIRETTO    AMBITO 41.31  
non soggetto ad accordo operativo
- EDIFICI ESISTENTI

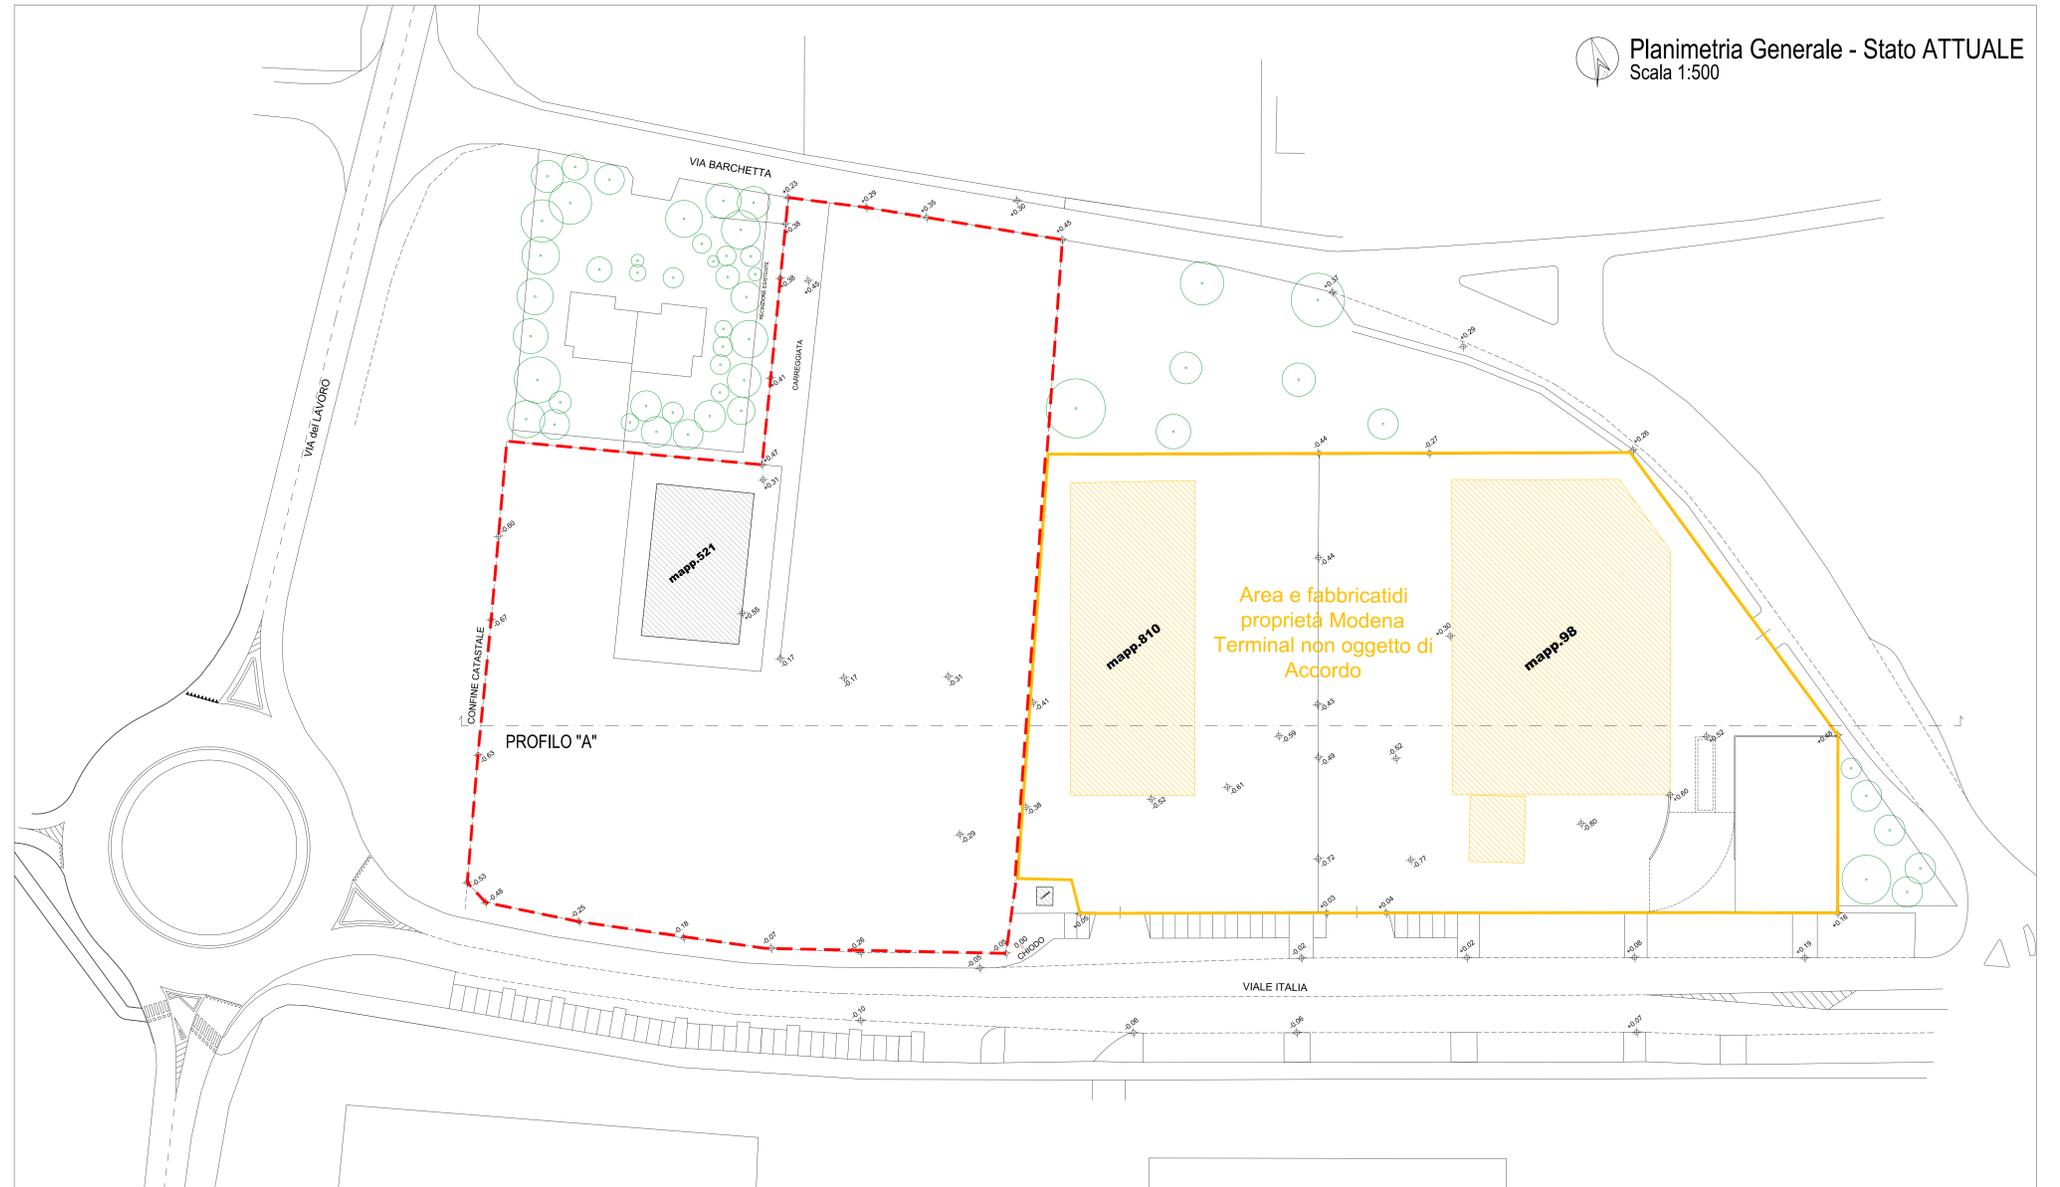

Planimetria Generale - Stato ATTUALE  
 Scala 1:500

PROFILO "A"  
 Scala 1:500

