

**STUDIO ING. ROBERTO BAMBINI**  
 via Barchetta, 6 - 41011 Campogalliano (MO) ITALY +39 035 308626  
 roberto.bambini@studiobambini.it



Timbro e Firma

Tavola  
Numero

04

Scala

1:1000

**COMUNE DI CAMPOGALLIANO**

**PROPOSTA ACCORDO OPERATIVO**  
 ai sensi dell'art.4 e dell'art.38 della L.R. 24/2017 - Ambito 40.30  
**AMPLIAMENTO AL FABBRICATO INDUSTRIALE ESISTENTE**  
 POSTO IN VIALE ITALIA

Soggetto Attuatore

**MODENA TERMINAL srl**  
 Viale delle Nazioni 14 - 41011 campogalliano  
 P.Iva 00993810365

Proprietà


TORRICELLI PAOLA E TORRICELLI LUISA

Oggetto

**AREA DI CESSIONE**  
 in attuazione art. 80.60.70 Norme Generali PSC

La presente tavola è di proprietà dello Studio Ing. Roberto Bambini ad esclusivo utilizzo della committenza. Usi diversi sono regolamentati dalle disposizioni normative sui diritti d'autore.

Rev.	Data	Aggiornamenti
1	13.07.2020	prima stesura
2	01.08.2023	
3		
4		
5		

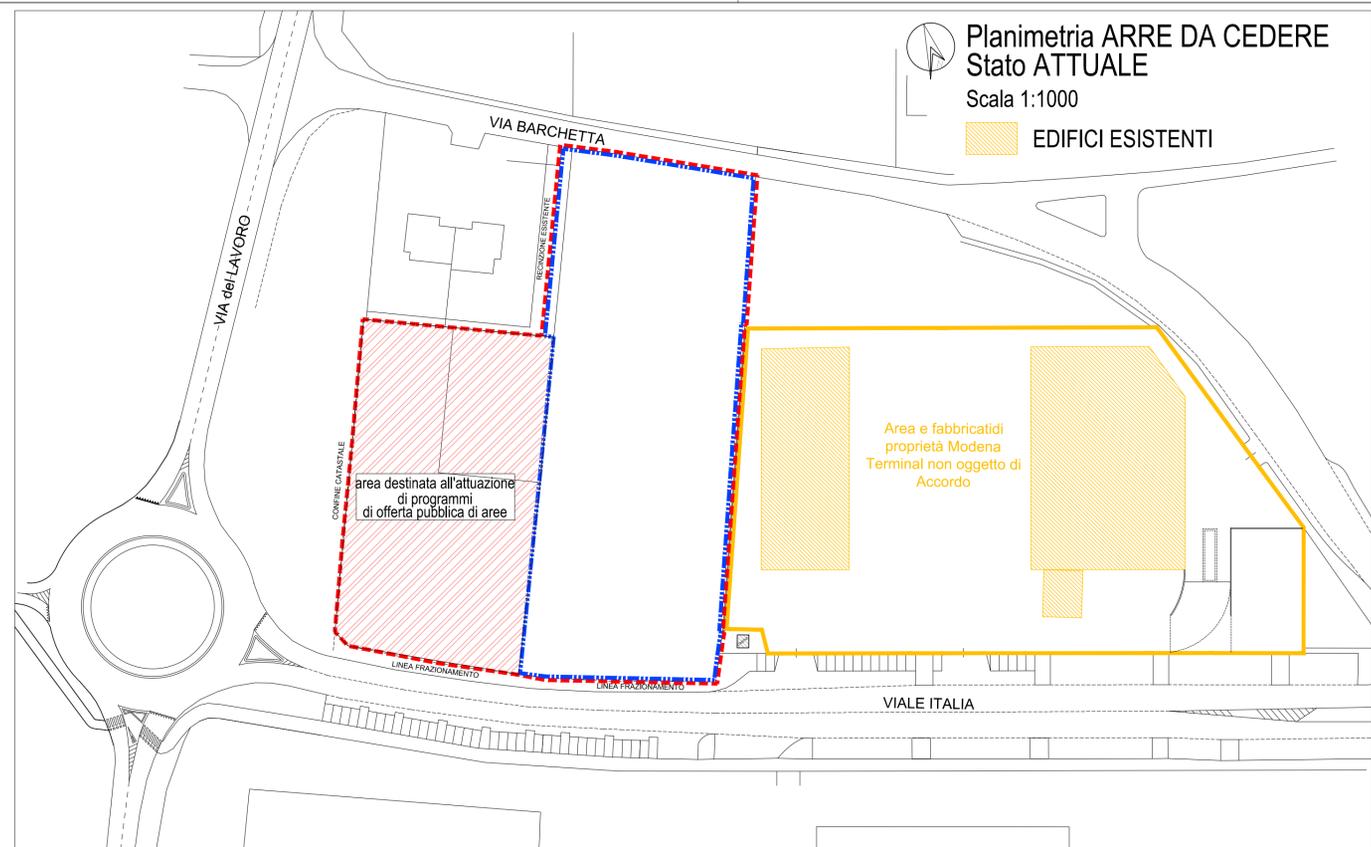

Planimetria ARRE DA CEDERE  
 Stato ATTUALE  
 Scala 1:1000  
 EDIFICI ESISTENTI

**AMBITO 40.30**

--- LIMITE AREA DI ACCORDO OPERATIVO

Mq 13'218

--- LIMITE AREA DI INTERVENTO MODENA TERMINAL

Mq 8'134

AREA DA CEDERE AL COMUNE  
 area destinata all'attuazione di programmi di offerta pubblica di aree

Mq 5'084

**AMBITO 41.31**

--- AREA AD INTERVENTO DIRETTO

EDIFICI ESISTENTI non oggetto Accordo Operativo