

STUDIO ING. ROBERTO BAMBINI
 Via Barchetta, 6 - 41011 Campogalliano (MO) ITALY - 052 335 39026
 roberto.bambini@studiobambini.it



Timbro e Firma

Tavola
 Numero
9BIS

Scala
1:500

COMUNE DI CAMPOGALLIANO

PROPOSTA ACCORDO OPERATIVO
 ai sensi dell'art.4 e dell'art.38 della L.R. 24/2017 - Ambito 40.30
 AMPLIAMENTO AL FABBRICATO INDUSTRIALE ESISTENTE
 POSTO IN VIALE ITALIA

Soggetto Attuatore

MODENA TERMINAL srl
 Viale delle Nazioni 14 - 41011 Campogalliano
 P.Iva 00993810365

Proprietà


TORRICELLI PAOLA E TORRICELLI LUISA

Oggetto


PLANIMETRIA di PROGETTO
 ATTRAVERSAMENTO PEDONALE
 SEGNALETICA STRADALE

| Rev. | Data | Aggiornamenti |
|------|------------|---------------|
| 1 | 18.12.2021 | prima stesura |
| 2 | 01.08.2023 | |
| 3 | | |
| 4 | | |
| 5 | | |

- - - LIMITE AREA DI ACCORDO OPERATIVO AMBITO 40.30 MQ. 13.218
- - - LIMITE AREA DI INTERVENTO (S.T.) MQ. 8.134
- - - AREA AD INTERVENTO DIRETTO AMBITO 41.31 (CONSOLIDATO NON OGGETTO DI ACCORDO OPERATIVO)
- EDIFICI ESISTENTI
- NUOVA COSTRUZIONE MQ. 3.182

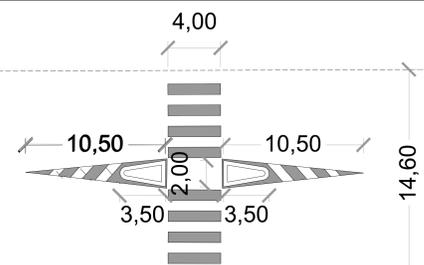

PARTICOLARE FUORI SCALA ATTRAVERSAMENTO PROTETTO

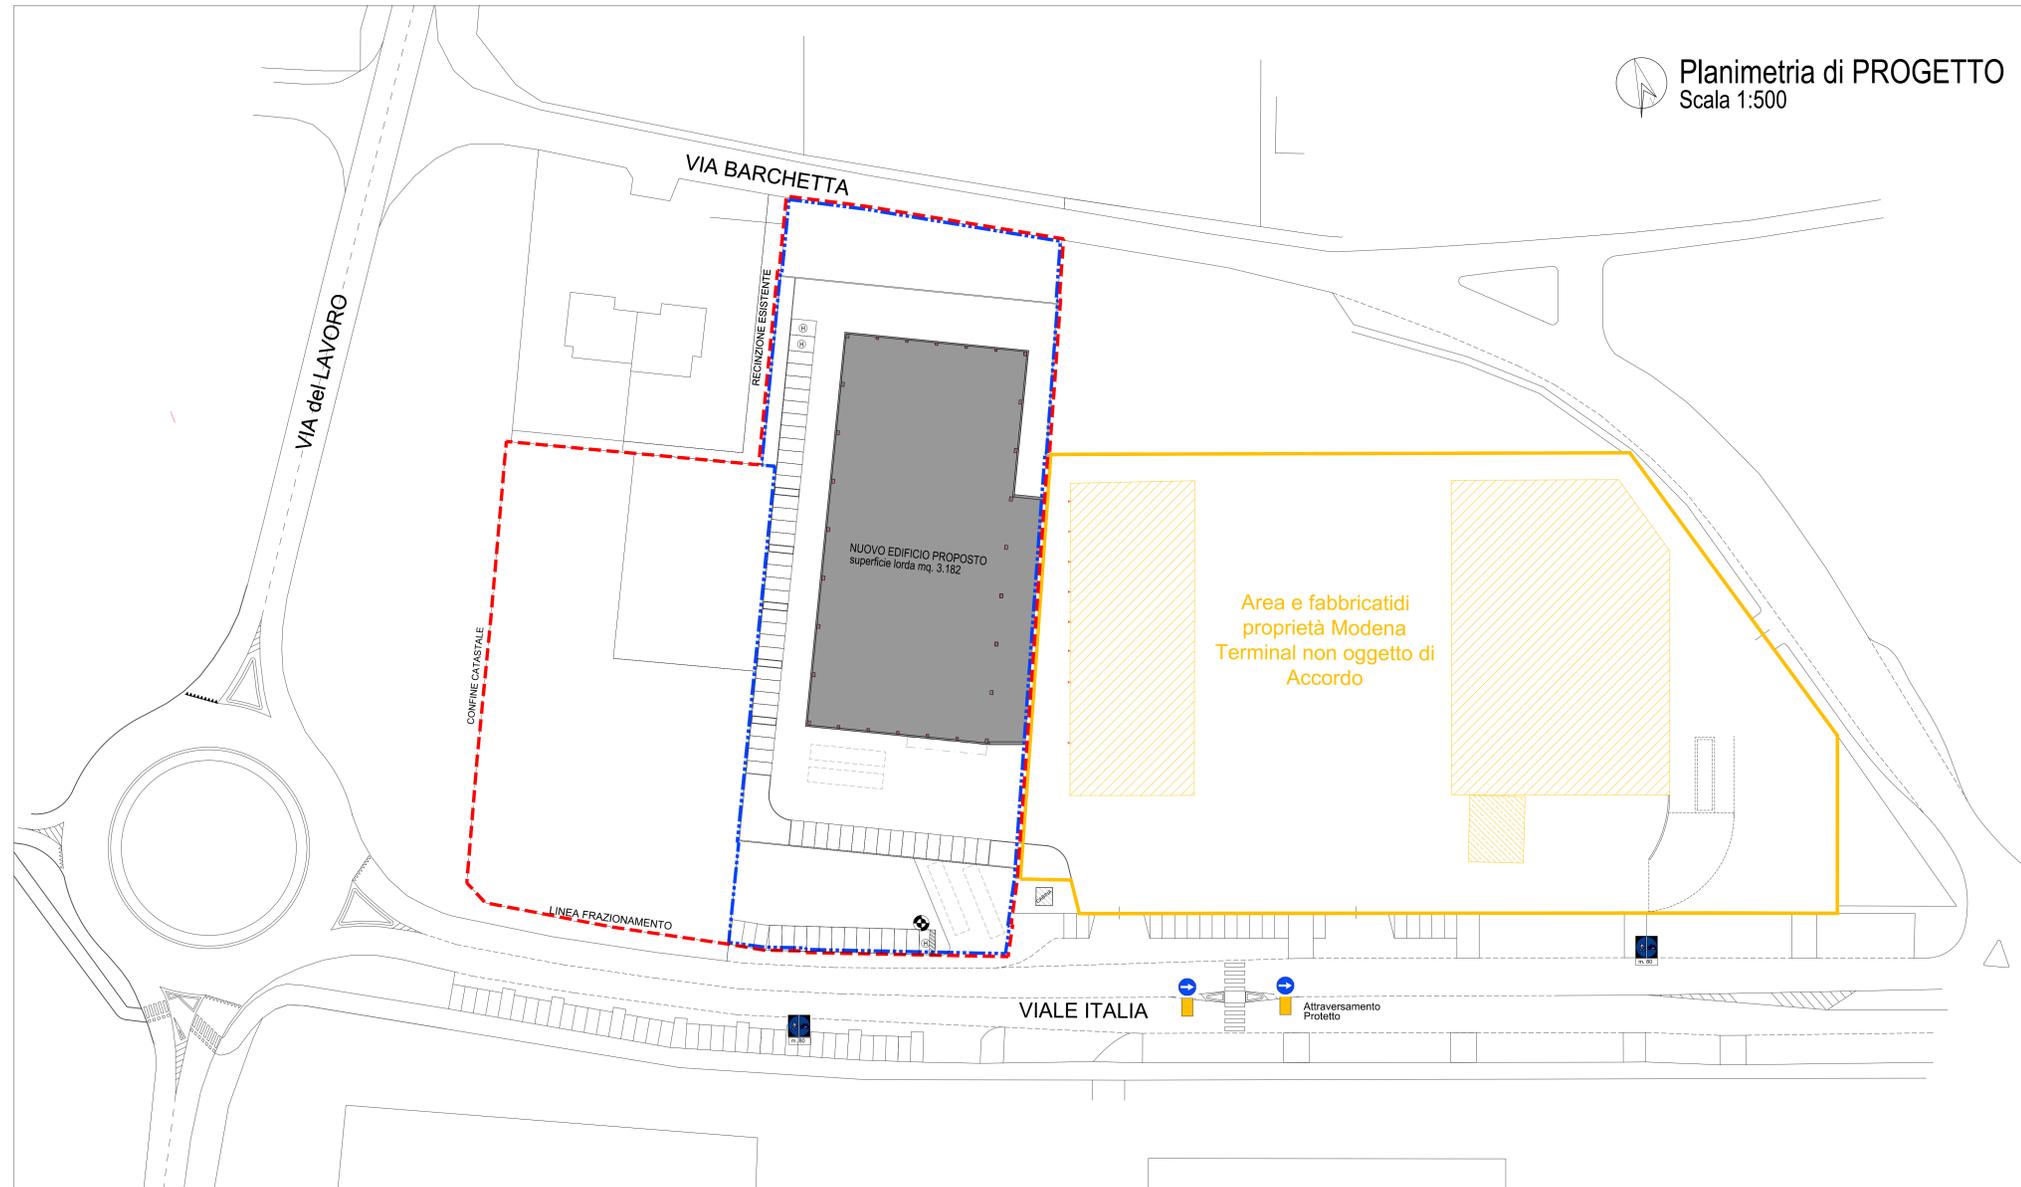

Planimetria di PROGETTO
 Scala 1:500



SEGNALE DIREZIONE OBLIGATA



SEGNALE DI ATTRAVERSAMENTO CICLOPEDONALE
 m. 80



PALO DI ILLUMINAZIONE PUBBLICA