


Agenzia delle Entrate
CATASTO FABBRICATI
Ufficio Provinciale di
Modena

ELABORATO PLANIMETRICO
Compilato da:
Lorenzini Cristiano
Iscritto all'albo:
Geometri
Prov. Modena N. 02372

Comune di Campogalliano
Sezione: Foglio: 15 Particella: 107

Protocollo n. MO0120574 del 27/12/2017
Tipo Mappale n. 108471 del 21/11/2017

Dimostrazione grafica dei subalterni Scala 1 : 1000

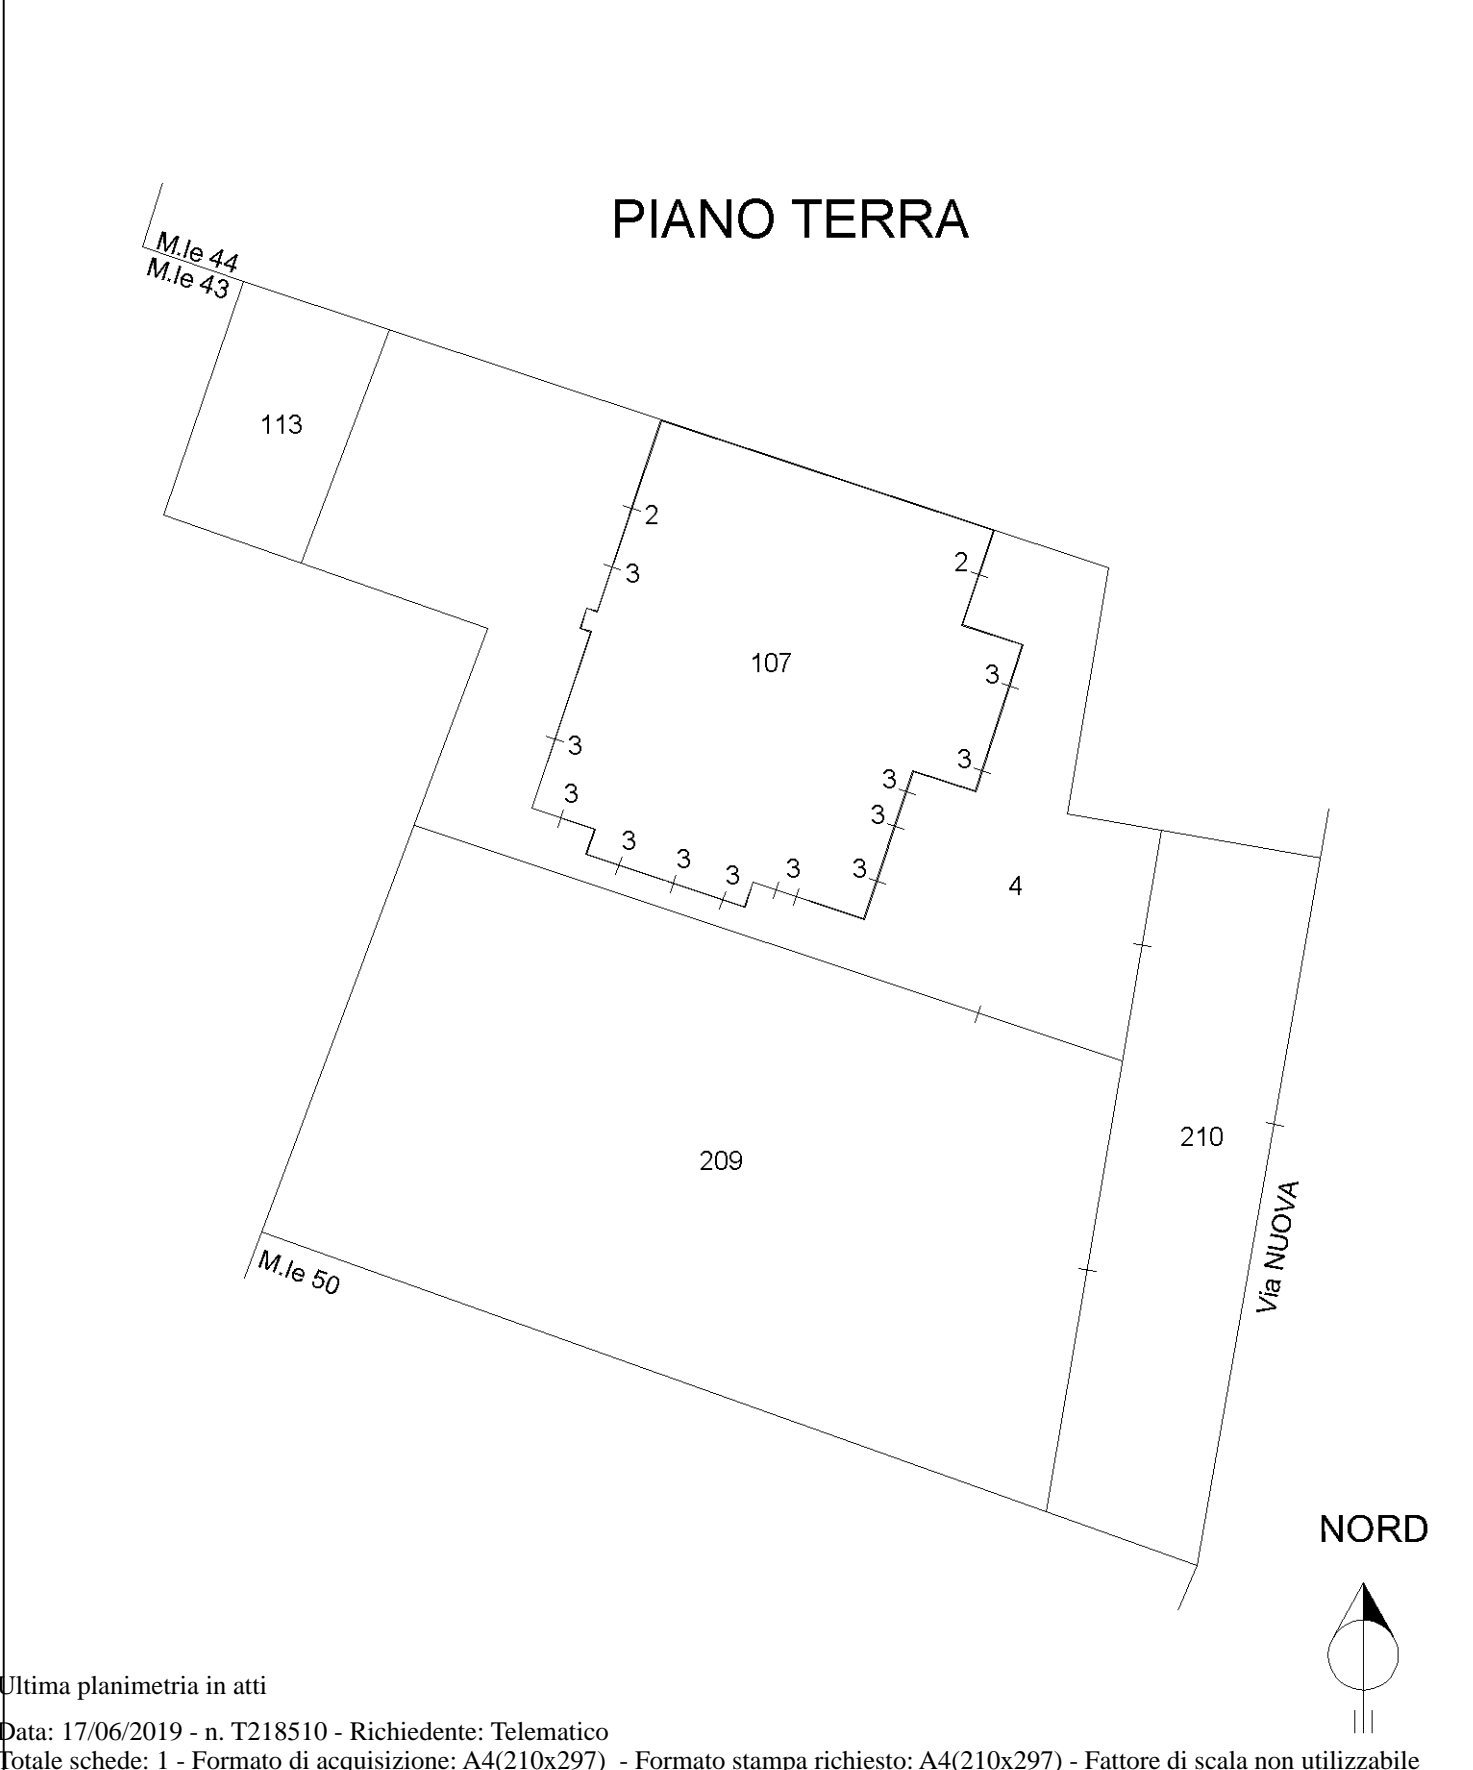

Catasto dei Fabbricati - Situazione al 17/06/2019 - Comune di CAMPOGALLIANO (B539) - < Foglio: 15 - Particella: 107 - Elaborato planimetrico >

Ultima planimetria in atti