


MOD. AN (CEU)
 LINE
 605
 CIV. A.A.

MINISTERO DELLE FINANZE
 DIREZIONE GENERALE DEL CATASTO E DEL SS.T.U.
CATASTO EDILIZIO URBANO (RED. CO. P. 3339, 3. 824)

Planimetria di u.i.u. in Comune di CAMPOGALLIANO, via VIAZZA NUOVA

MODULARIO
 F. reg. cat. 498

* Scala originale non disponibile. *

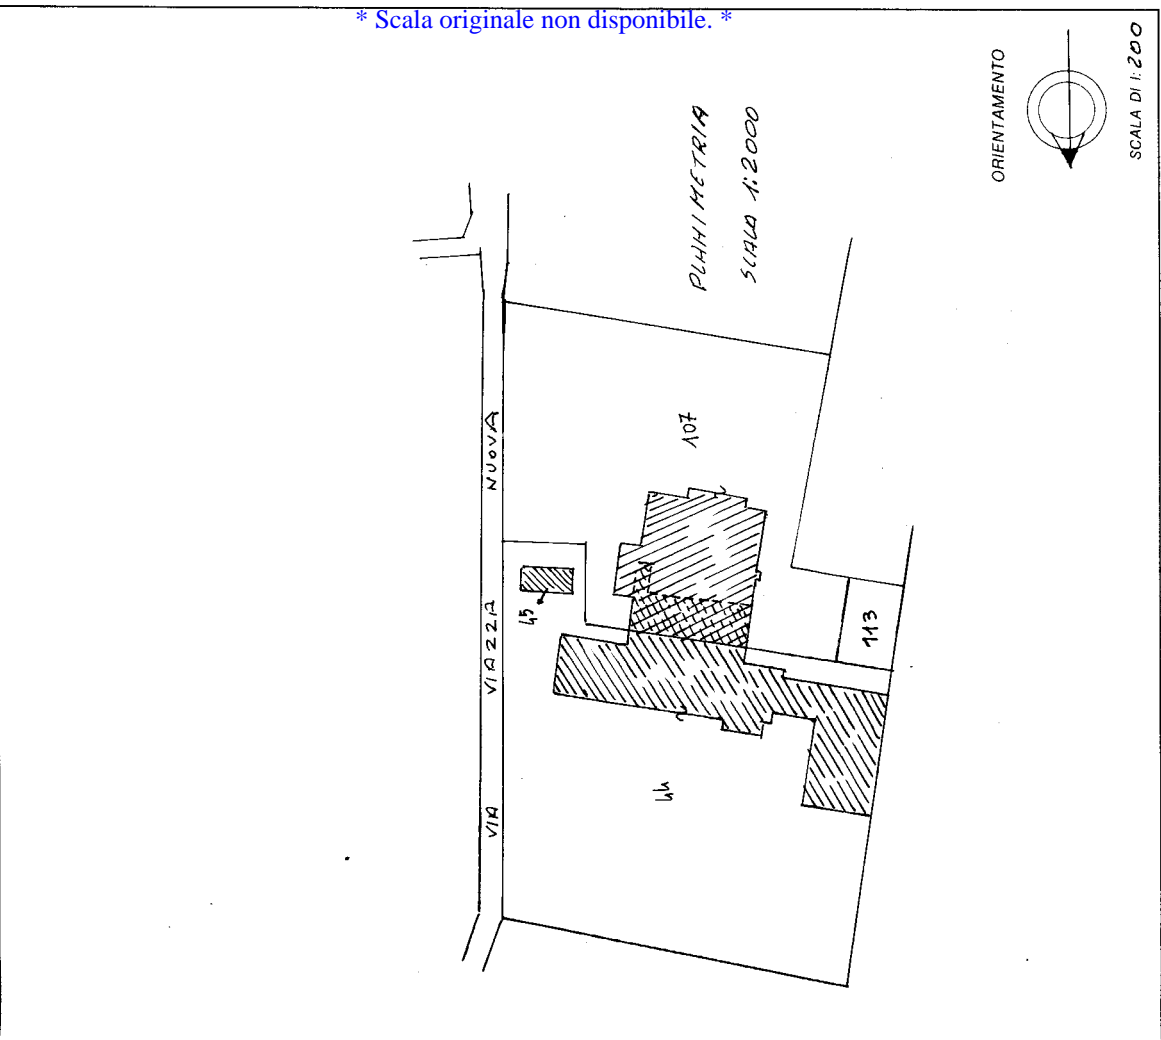

RESERVATO ALL'UFFICIO

Compiata dal ARCH. MALAGOLI
 (Titolo, cognome e nome)
GIOVANNI


Iscritto all'albo de GLI ARCHITETTI
 della provincia di MODENA n. 71

Dichiarazione di N.C.
 Denuncia di variazione

Identificativi catastali
 F. 15 sub. 2

Catascio 107/2

Foglio: 15 - Particella: 107 - Subalterno: 2

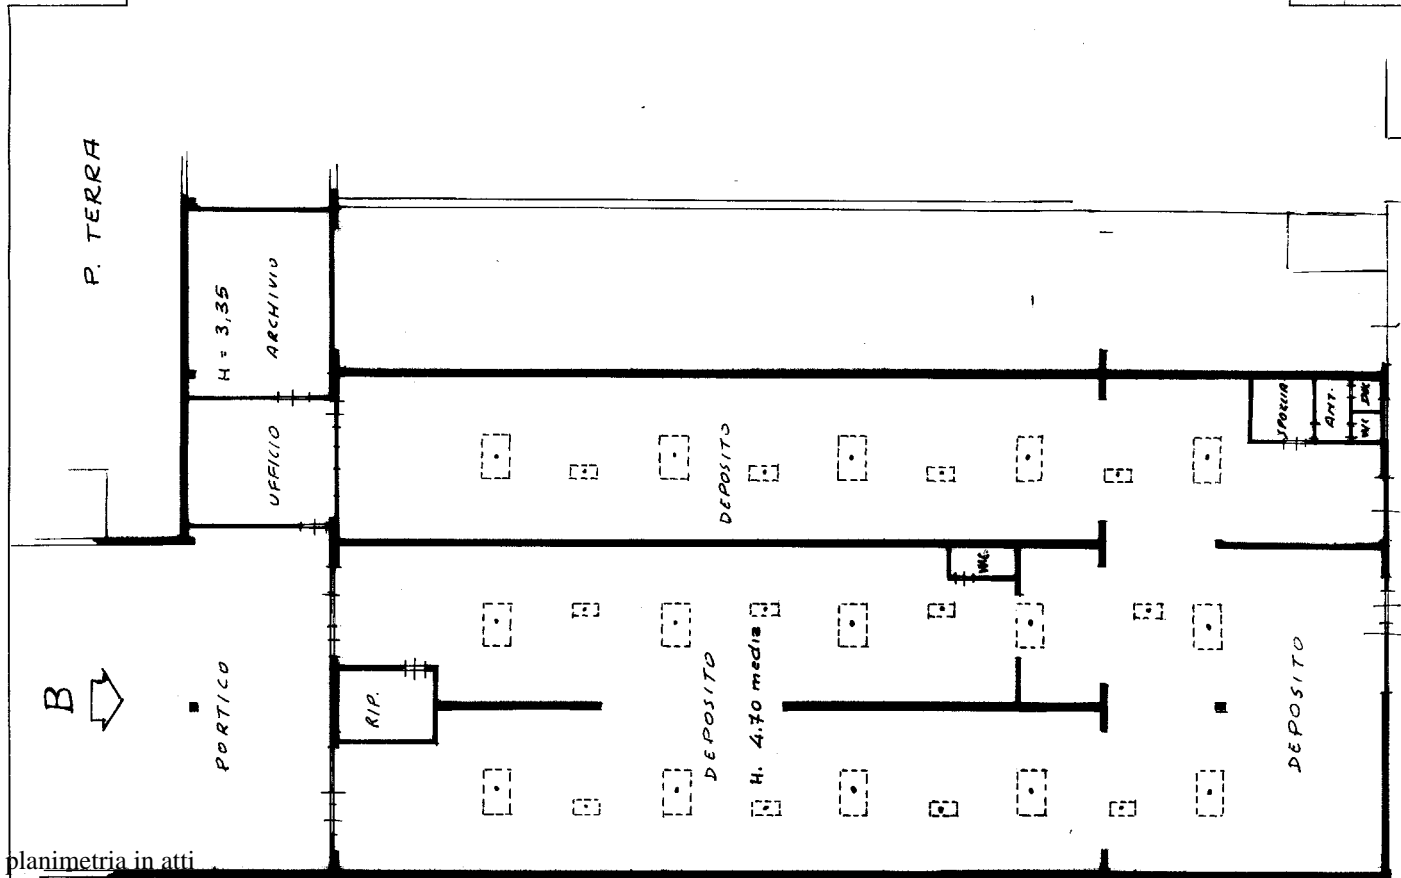

Catasto dei Fabbricati - Situazione al 17/06/2019 - Comune di CAMPOGALLIANO - VIA NUOVA n. 11 piano: T;