



NUOVO CATASTO EDILIZIO URBANO


Lire
50

(R. DECRETO-LEGGE 13 APRILE 1939, N. 662)

Planimetria dell'immobile situato nel Comune di CAMPOGALLIANO Via MARCONI

Ditta UNICOOP SOC. COOP. A R.L. CON SEDE IN CORRECCIO

Allegata alla dichiarazione presentata all'Ufficio Tecnico Erariale di MODENA

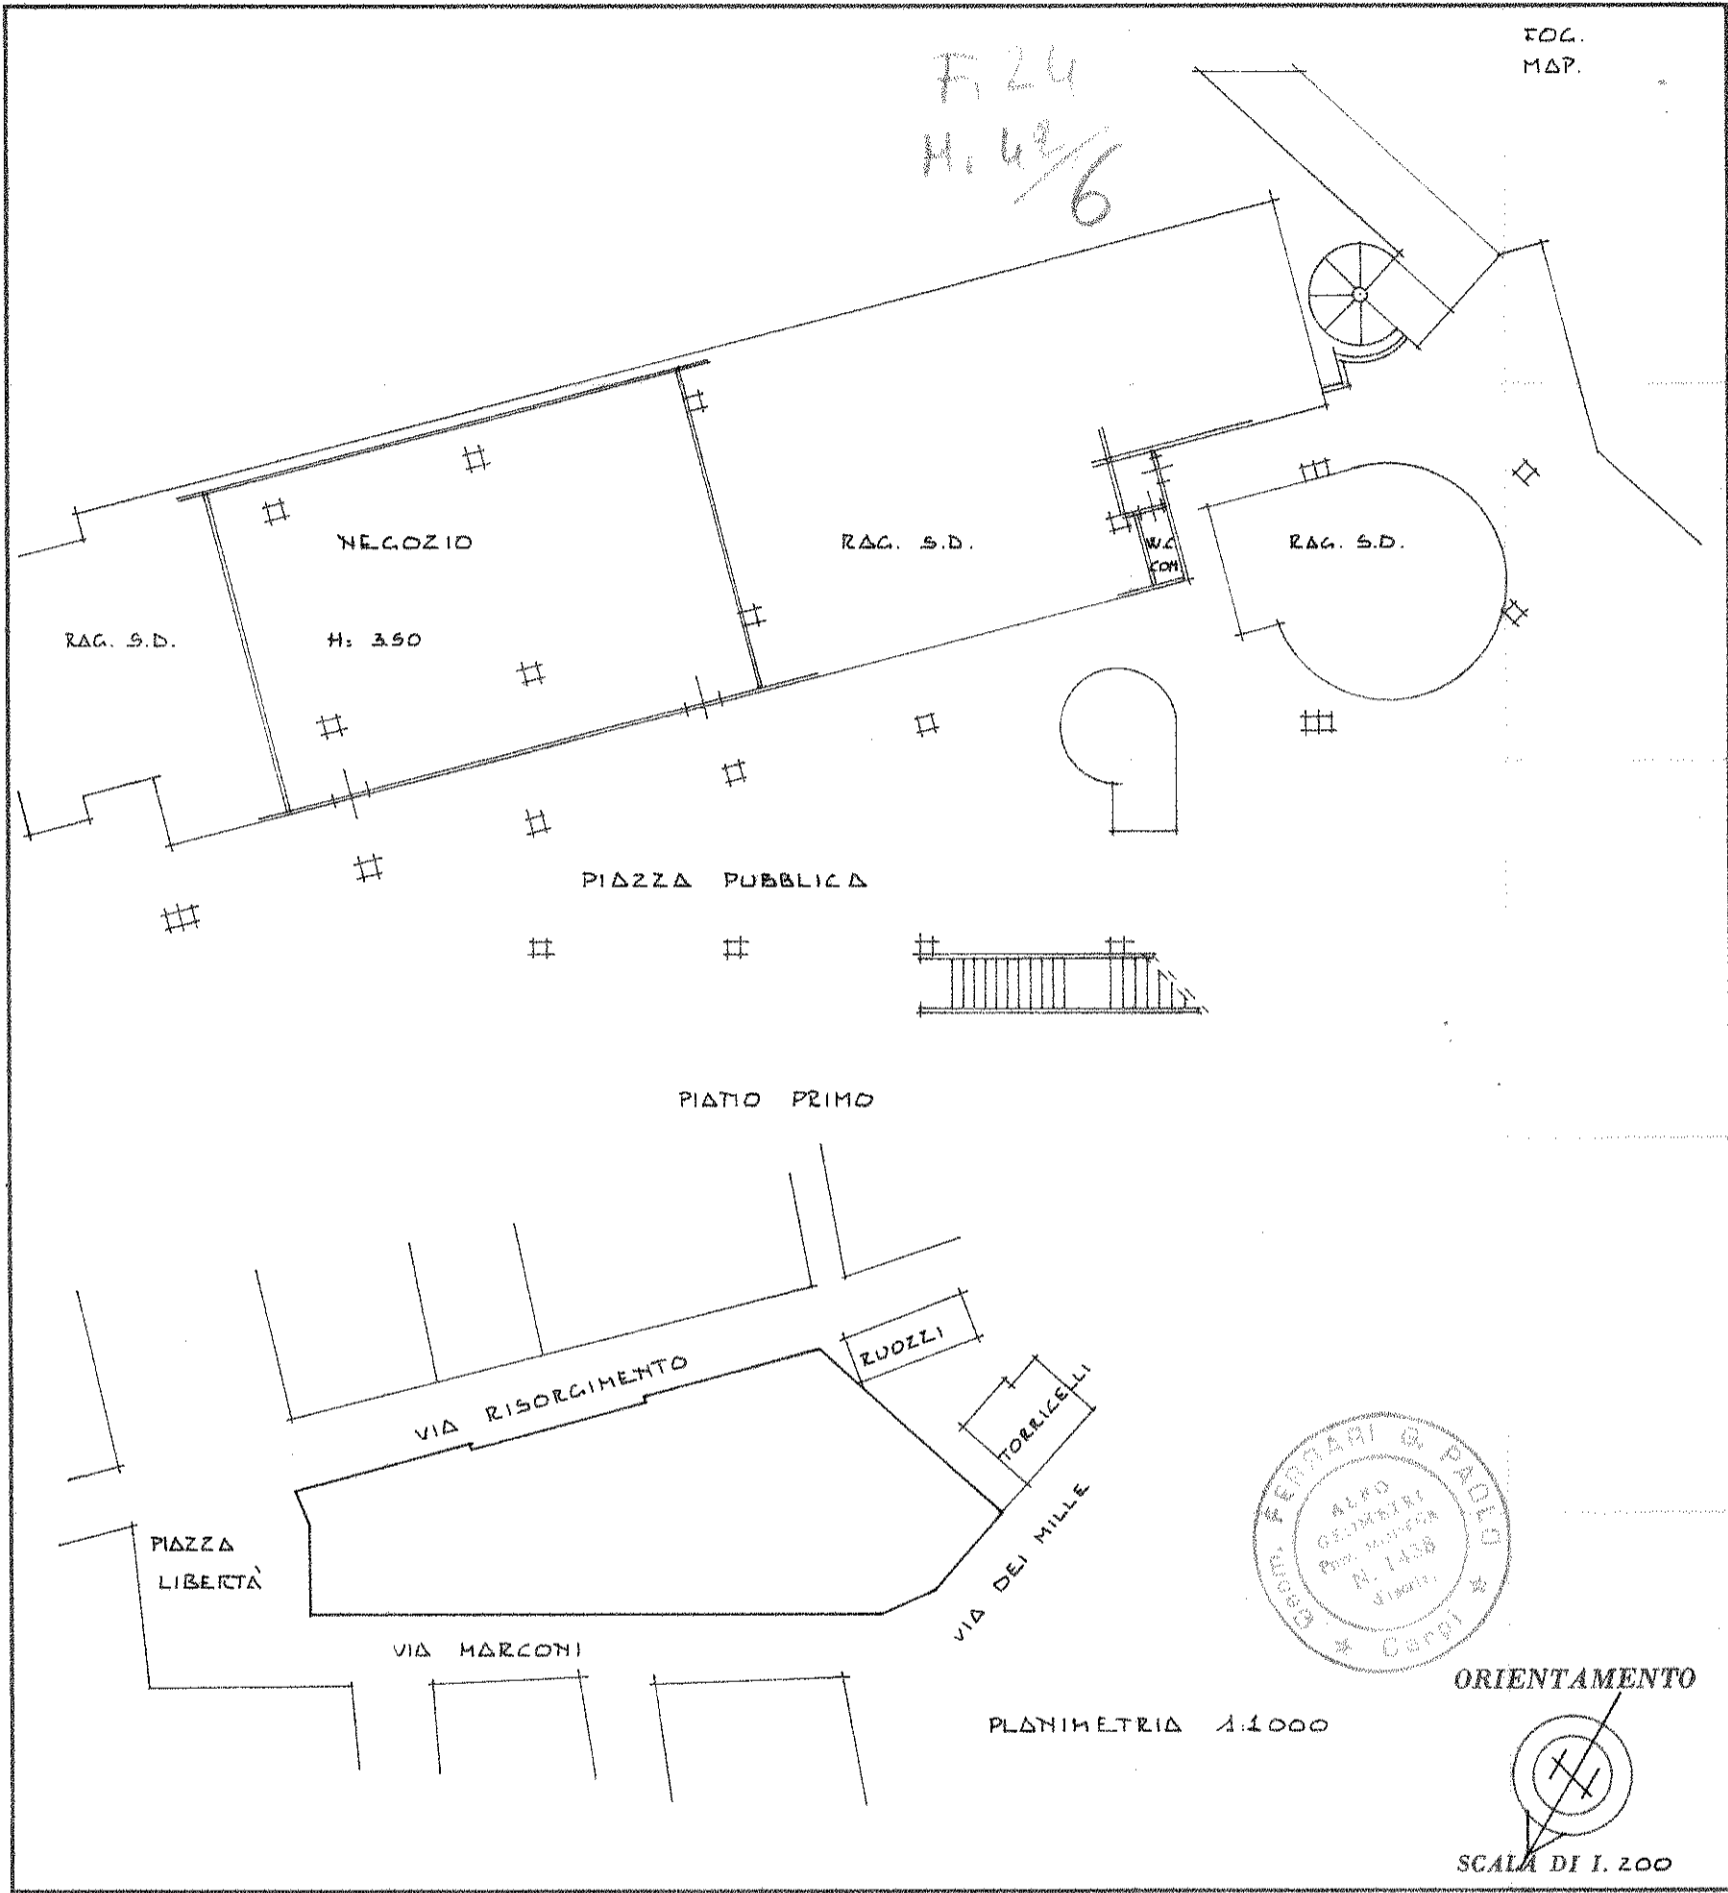

SPAZIO RISERVATO PER LE ANNOTAZIONI D'UFFICIO

DATA 28 LUG. 1978

PROT. N° 2615

L.R.S. - OFFICINA C.V. - ROMA

Compilata dal LEOM.
(Titolo, nome e cognome del tecnico)
LIANPAOLO FERRARI

Iscritto all'Albo dei GEOMM.
della Provincia di MO

DATA 25-7-78

Firma: *[Handwritten Signature]*