



Timbro e Firma

Tavola
 Numero
08

Scala
1:500

COMUNE DI CAMPOGALLIANO

PROPOSTA ACCORDO OPERATIVO
 ai sensi dell'art.4 e dell'art.38 della L.R. 24/2017 - Ambito 40.30
 AMPLIAMENTO AL FABBRICATO INDUSTRIALE ESISTENTE
 POSTO IN VIALE ITALIA

Soggetto Attuatore

MODENA TERMINAL srl
 Viale delle Nazioni 14 - 41011 campogalliano
 P.Iva 00993810365

Proprietà


TORRICELLI PAOLA E TORRICELLI LUISA

Oggetto

PLANIMETRIA di PROGETTO
ALTEZZA FABBRICATI
SEZIONI AMBIENTALI

Rev.	Data	Aggiornamenti
1	12.05.2020	prima stesura
2	9.12.2021	consegna
3	15.04.2022	definitivo
4		
5		

	LIMITE AREA DI ACCORDO OPERATIVO	AMBITO 40.30	MQ. 13.218
	LIMITE AREA DI INTERVENTO (S.T.)		MQ. 8.134
	AREA AD INTERVENTO DIRETTO (CONSOLIDATO NON OGGETTO DI ACCORDO OPERATIVO)	AMBITO 41.31	
	AREA LOTTO RESIDUA		MQ. 5.084
	EDIFICI ESISTENTI		
	NUOVA COSTRUZIONE		MQ. 3.182
	MARCIAPIEDE IN PROGETTO		

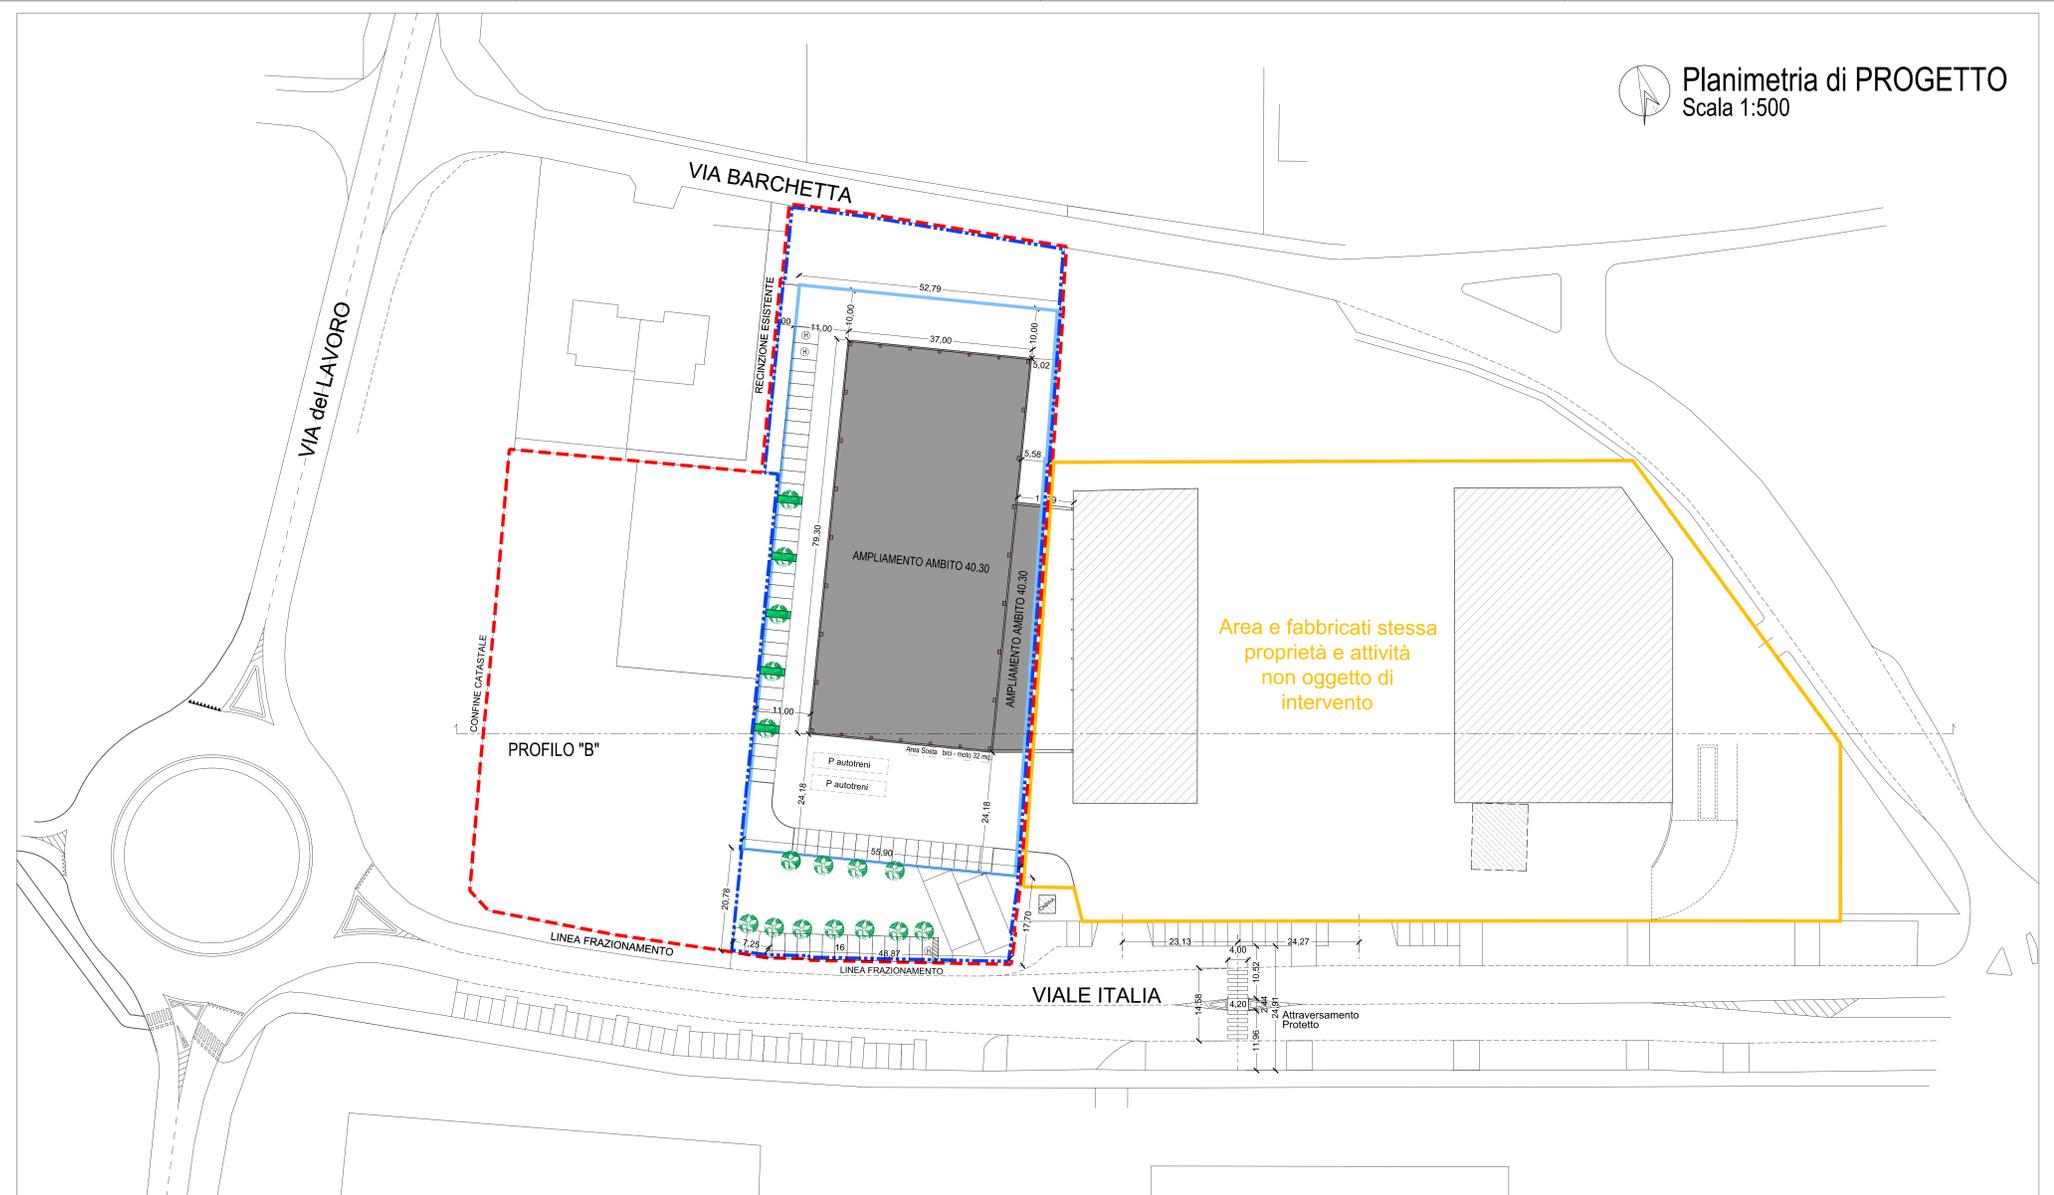

Planimetria di PROGETTO
 Scala 1:500

PROFILO "B"
 Scala 1:500

