



Rotatoria - Foto 1



Rotatoria - Foto 2



Rotatoria - Foto 3



Rotatoria - Foto 4




Rotatoria - Foto 6



Rotatoria - Foto 7



Rotatoria - Foto 5

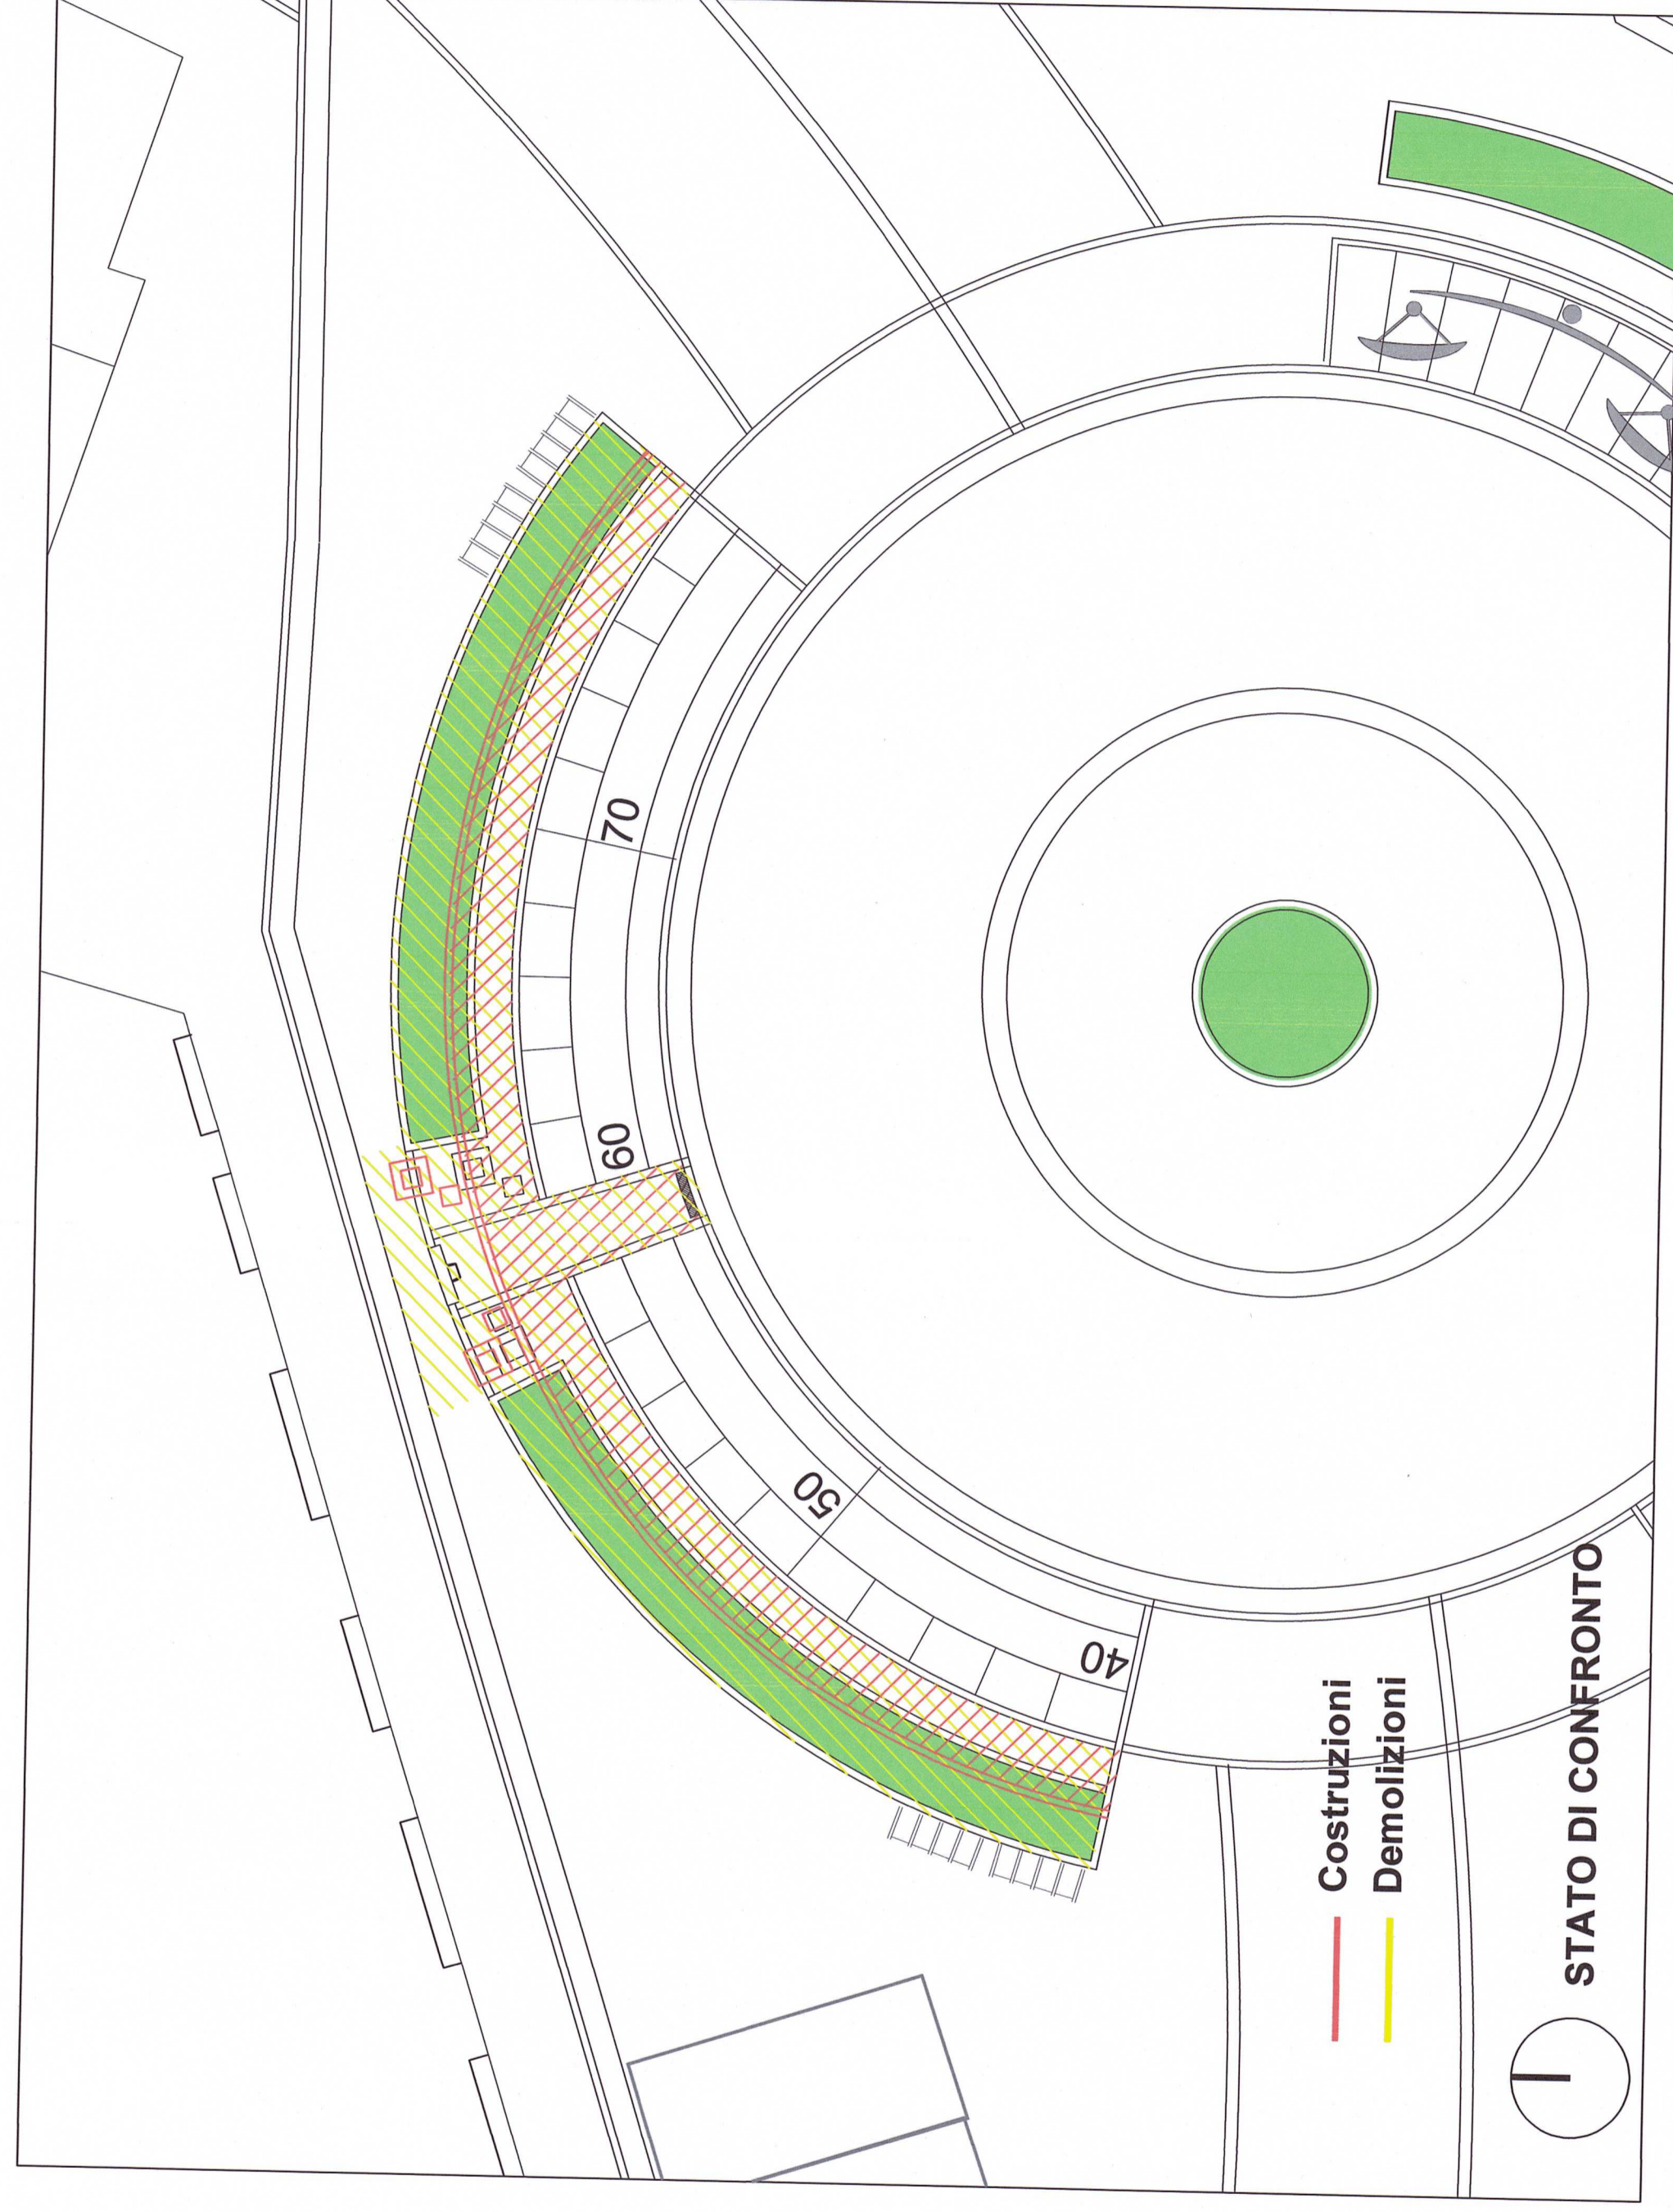

COMUNE DI CAMPOGALLIANO  
SETTORE III - SERVIZI AL TERRITORIO

LAVORI DI MANUTENZIONE  
STRAORDINARIA STRADE COMUNALI 2023



Responsabile Unico del Procedimento  
Responsabile del III Settore  
Servizi al Territorio  
Arch. Daniela De Angelis

Il tecnico progettista  
geom. Giovanni Serpini

N. TAVOLA

02

Giugno 2023

ROTATORIA VIA GARIBALDI - VIA ROMA  
Stato comparativo e foto dello stato di fatto

