Via Fornace - tratto tra SP13 e via Rangoni

Via Fornace - tratto tra via Cicerone e via Argine Panzano

VIA FORNACE - PARTICOLARE LAVORAZIONE DI CONSOLIDAMENTO

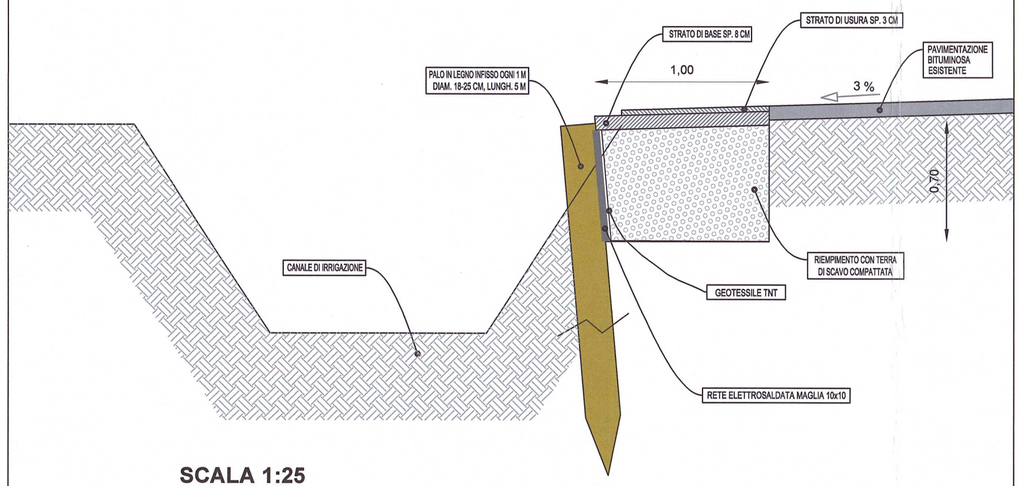

SCALA 1:25

Foto 1 - via Fornace

Foto 2 - via Fornace

Foto 3 - via Fornace

Foto 4 - via Fornace

Foto 5 - via Fornace

Foto 6 - via Fornace

Foto 7 - via Fornace

Foto 8 - via Levata

COMUNE DI CAMPOGALLIANO
SETTORE III - SERVIZI AL TERRITORIO

LAVORI DI MANUTENZIONE

STRAORDINARIA STRADE COMUNALI 2023

Responsabile Unico del Procedimento
Responsabile del III Settore
Servizi al Territorio
Arch. Daniela De Angelis

Il tecnico progettista
geom. Giovanni Serpini

N. TAVOLA

03

Giugno 2023

VIA FORNACE E VIA LEVATA

Stato di fatto e foto