



VERIFICA SUPERFICIE TERRITORIALE DI AMBITO
scala 1:2000

SUPERFICIE TERRITORIALE - ST di ambito Area oggetto di accordo operativo Tot=mq 29.558 di cui:		QUOTA DA DESTINARSI A PROGRAMMI DI OFFERTA PUBBLICA DI AREE PER ATTIVITÀ PRODUTTIVE (80.60.70 norme generali PSC): almeno 50% ST di ambito = mq. 29.558 x 0,5 = mq. 14.779
		QUOTA RESIDUA= mq. 14.779

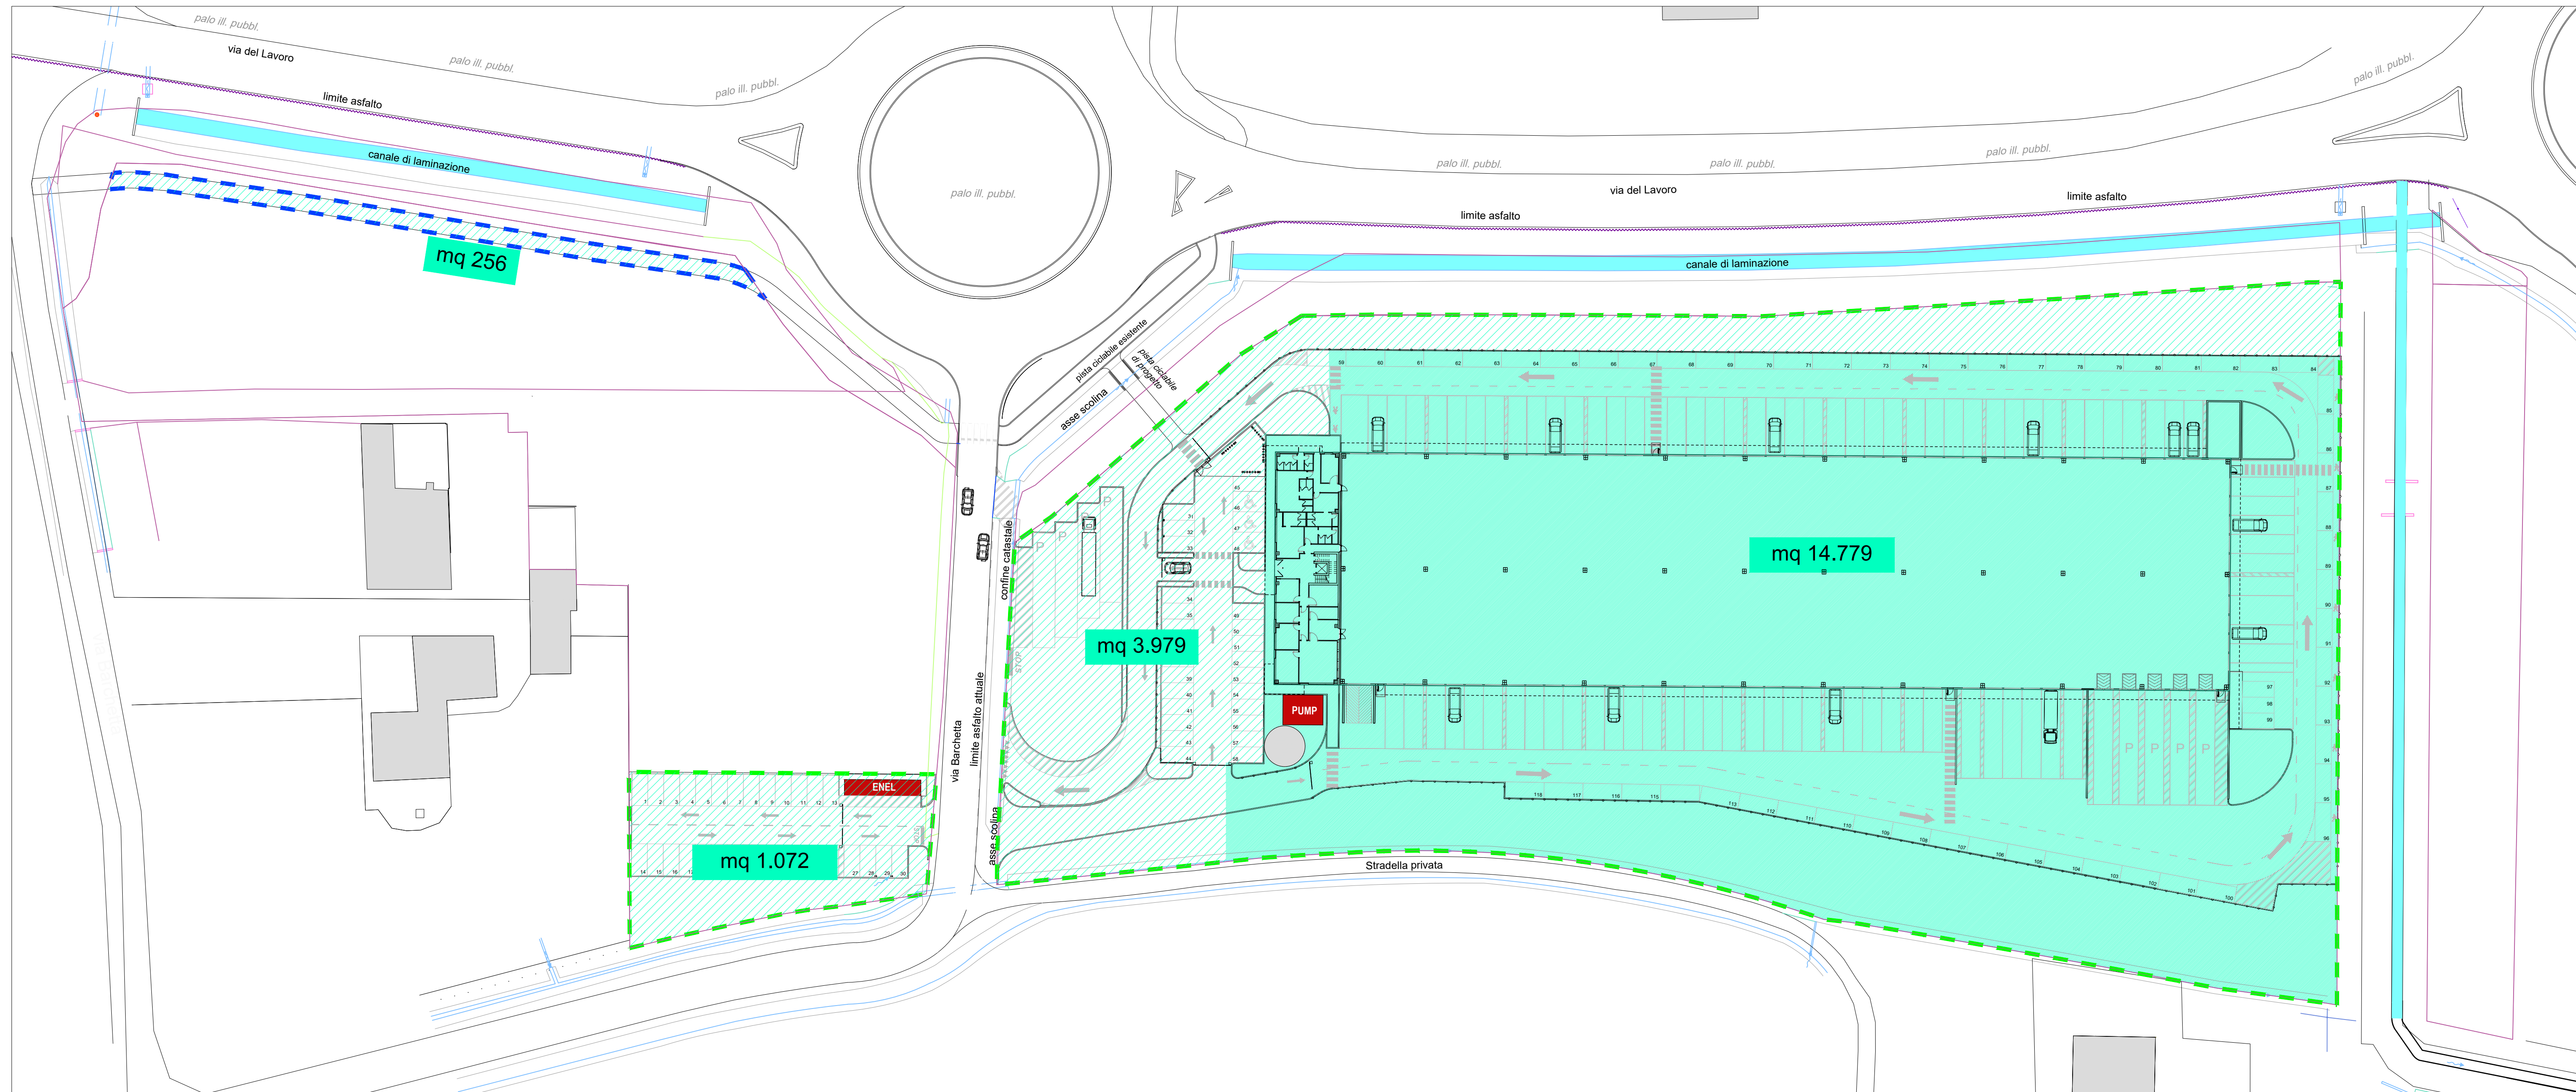

AREE DA MONETIZZARE
scala 1:500

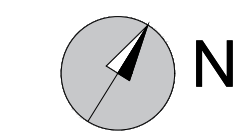

SUPERFICIE TERRITORIALE DI INTERVENTO Tot=mq 20.086 di cui:		AREA DA MONETIZZARE mq 5.307
		AREA NON DA MONETIZZARE mq 14.779

COMUNE DI CAMPOGALLIANO
PROVINCIA DI MODENA

Oggetto:
PROPOSTA DI ACCORDO OPERATIVO
ai sensi dell'art.4 e dell'art.38 della L.R. 24/2017 - Ambito Produttivo 43.30
PER LA REALIZZAZIONE DI MAGAZZINO LOGISTICO
DA REALIZZARSI SUL LOTTO DI TERRENO
SITO IN VIA BARCHETTA ANGOLO VIA DEL LAVORO

Spazio a disposizione dell'Ufficio Tecnico	Numero di PROTOCOLLO:
--	-----------------------

ATTUATORE: BORCIANI MAURIZIO Via San Martino n. 91, Campogalliano (MO) C.F.: BRC MRZ 60025 F2576 BORCIANI STEFANO Via San Martino n. 113, Campogalliano (MO) C.F.: BRC SFN 67001 F257V	ESECUTORE: F&L s.r.l. Via Benozzi n.11 Crema P.Iva/C.F.: 0169324032	UTILIZZATORE: SDA S.p.A. Viale Europa n.175 Roma P.Iva/C.F.: 0514511002
---	---	--

PROGETTAZIONE:

INGEGNERIA
 F. INGEGNERIA s.r.l.
 Via del Lavoro n°11 - 41033 - Casalecchio di Reno (Bo)
 Tel. uff. 051-0266175 - Mob. 338-5901001
 C.F./P.Iva 038841501201 - e-mail: info@ingegneria.it
 Progettista Ing. Gianfranco Fiotta

CONTENUTO:
STATO DI PROGETTO
AREE DA MONETIZZARE

commessa	lotto	disciplina	fase progettuale	revisione	elaborato
21.105	00	AR	AO	03	A05a

Nome del file 21.105.CAM.PRO.AR.AO.A05a-03_Planimetria_aree_da_monetizzare.dwg	Scala 1:500	Data 07/10/2022
---	----------------	--------------------