

	NOME COMUNE	NOME BOTANICO		NOME COMUNE	NOME BOTANICO
①	Acero campestre	<i>Acer campestre</i>	①	Salice rosso	<i>Salix purpurea</i>
②	Orniello	<i>Fraxinus ornus</i>	②	Prugnolo selvatico	<i>Prunus spinosa</i>
③	Farnia	<i>Quercus robur</i>	③	Scotano	<i>Cotinus coccinifera</i>
④	Bagolaro	<i>Celtis australis</i>	④	Nocciolo	<i>Corylus avellana</i>
⑤	Salice bianco	<i>Salix alba</i>	⑤	Sanguinella	<i>Cornus sanguinea</i>
⑥	Carpino bianco	<i>Carpinus betulus</i>	⑥	Rosa canina	<i>Rosa canina</i>
				Ligustro	<i>Ligustrum vulgare</i>


Prato	<i>Festuca arundinacea</i>
-------	----------------------------

VEGETAZIONE ESISTENTE	
●	Noce comune <i>Juglans regia</i>
●	Vegetazione varia

NOTA: Tutte le specie erbacee ed arboree previste sono non allergizzanti



### PLANIMETRIA DEL VERDE scala 1:500

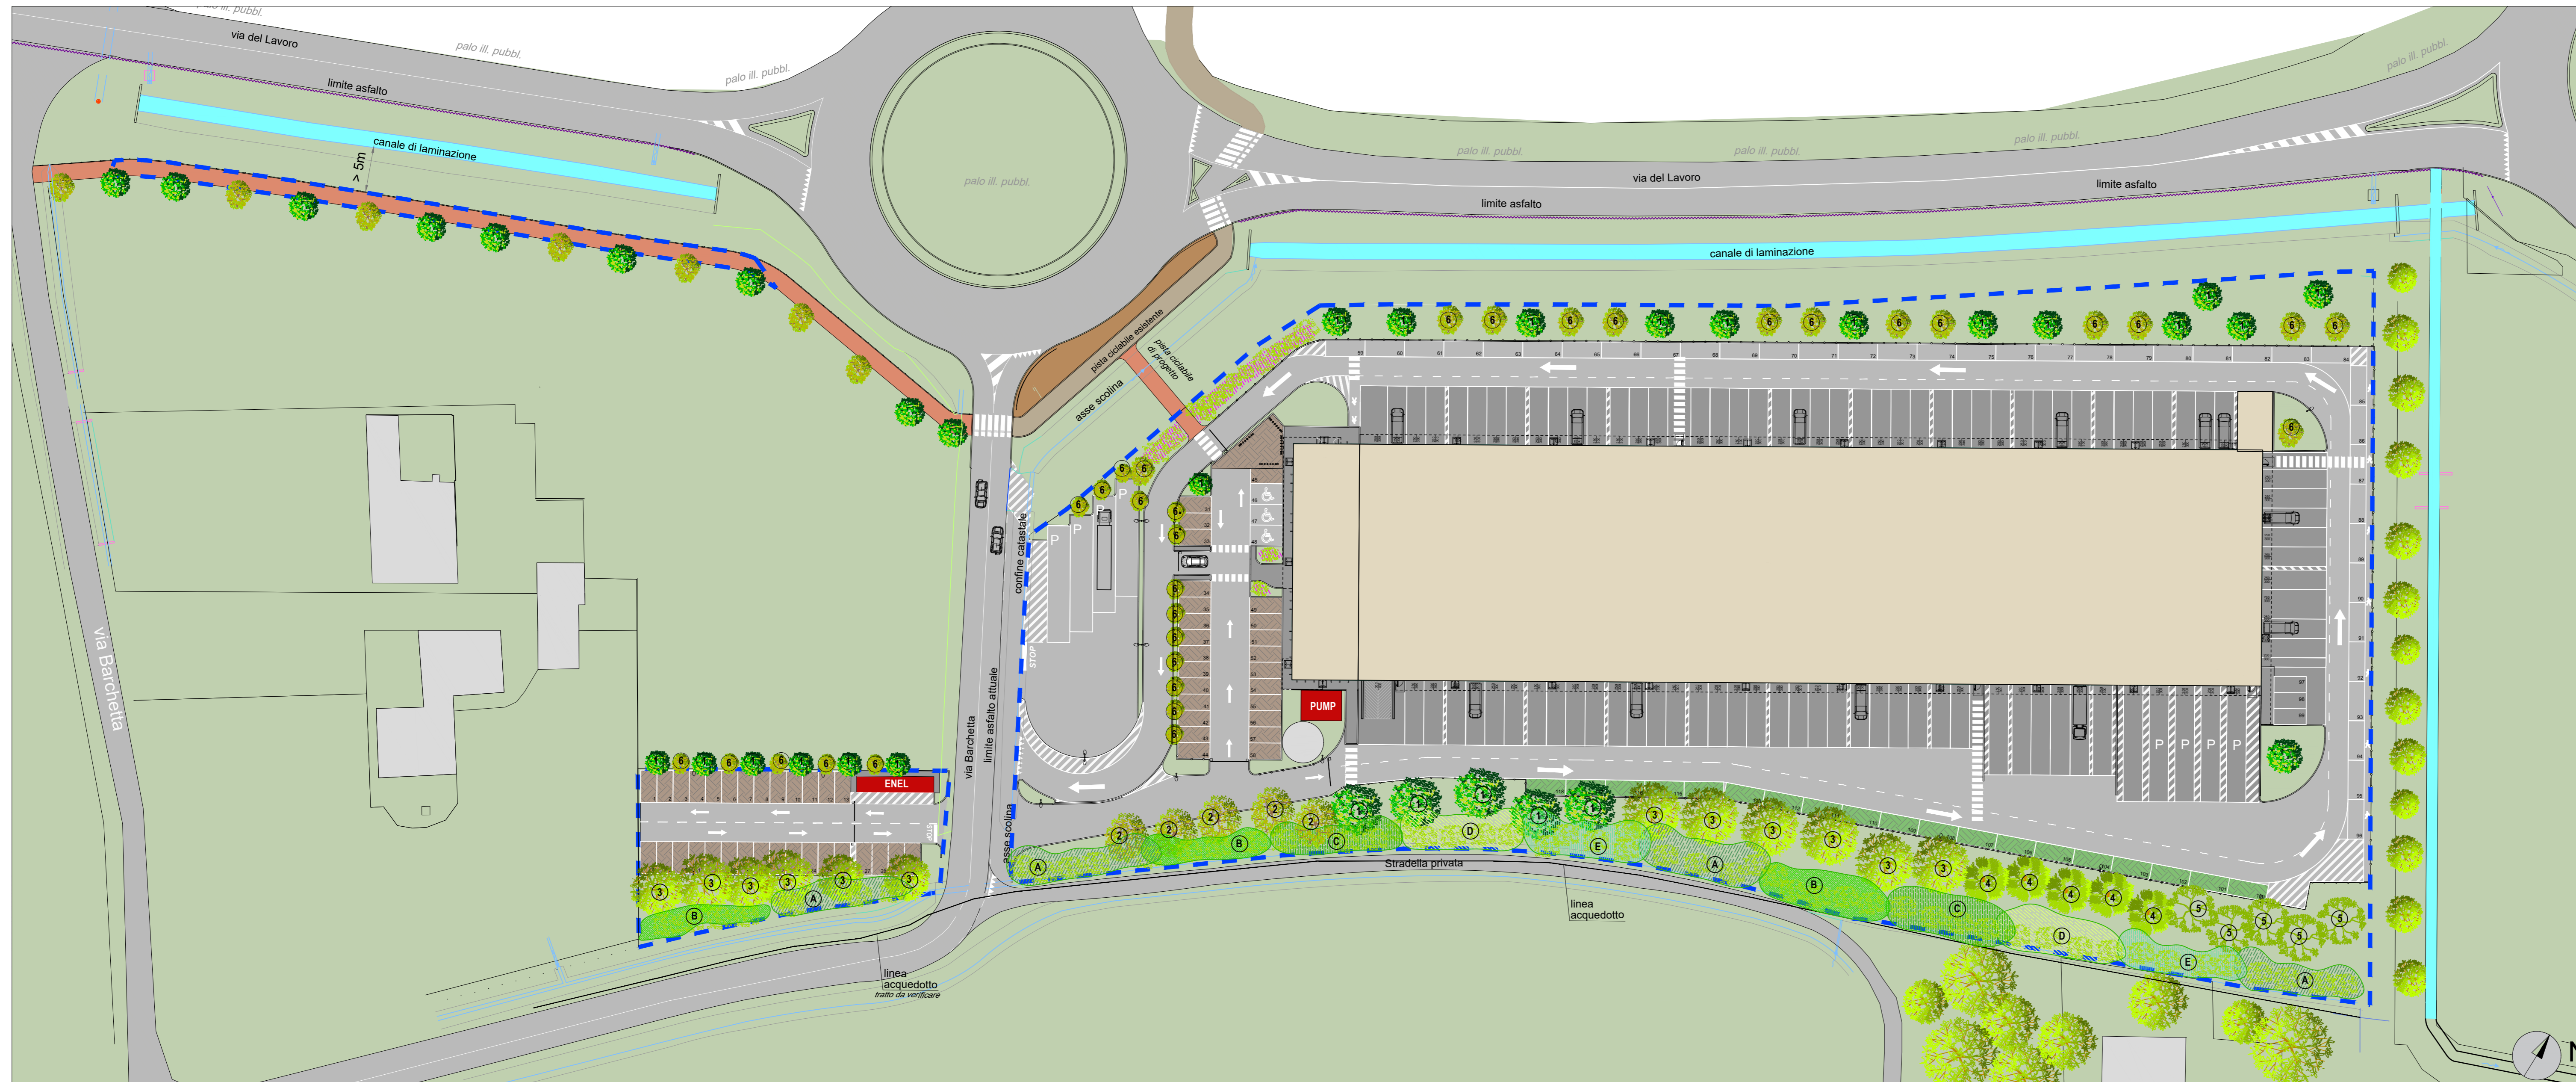

### COMUNE DI CAMPOGALLIANO PROVINCIA DI MODENA

Oggetto:  
**PROPOSTA DI ACCORDO OPERATIVO**  
ai sensi dell'art.4 e dell'art.38 della L.R. 24/2017 - Ambito Produttivo 43.30  
**PER LA REALIZZAZIONE DI MAGAZZINO LOGISTICO**  
DA REALIZZAZI SUL LOTTO DI TERRENO  
SITO IN VIA BARCHETTA ANGOLO VIA DEL LAVORO

Spazio a disposizione dell'Ufficio Tecnico Numero di PROTOCOLLO:

ATTUATORE:

BORCIANI MAURIZIO  
Via San Martino n. 91, Campogalliano (MO)  
C.F. - BRC MRZ 60D2S F25TG

BORCIANI STEFANO  
Via San Martino n. 113, Campogalliano (MO)  
C.F. - BRC SFN 670T1 F25TV

ESECUTORE:

F&L s.r.l.  
Via Benzoni n. 11 Crema  
P.Iva/C.F. - 01963040192

UTILIZZATORE:

**SDA**  
Posteitaliane  
SDA S.p.A.  
Viale Europa n. 175 Roma  
P.Iva/C.F. - 05714511002

PROGETTAZIONE:

**INGEGNERIA**  
PASQUALE ENRICOSONE SOLUZIONI  
F.INGEGNERIA s.r.l.  
Via del Lavoro n°71 - 40033 - Casalcochio di Reno (Bo)  
Tel. uff. 051-52265175 - Mob. 338-5901001  
C.F./P.Iva 02684150101 - e-mail: info@fingegneria.it  
Progettista Ing. Gianfranco Fiotta

CONTENUTO:  
**STATO DI PROGETTO**  
**PLANIMETRIA DEL VERDE**

commessa	lotto	dispositiva	linea progettata	revisione	elaborato
21.105	00	AR	AO	03	<b>A11</b>

Nome del file: 21.105.CAM-PRO-AR-AD-A11-03\_Planimetria\_del\_verde\_2.dwg  
Scala: 1:500  
Data: 07/10/2022