



DETTAGLIO TIPO
Bauletto in cls reti fognarie+illuminazione
SCALA 1:25

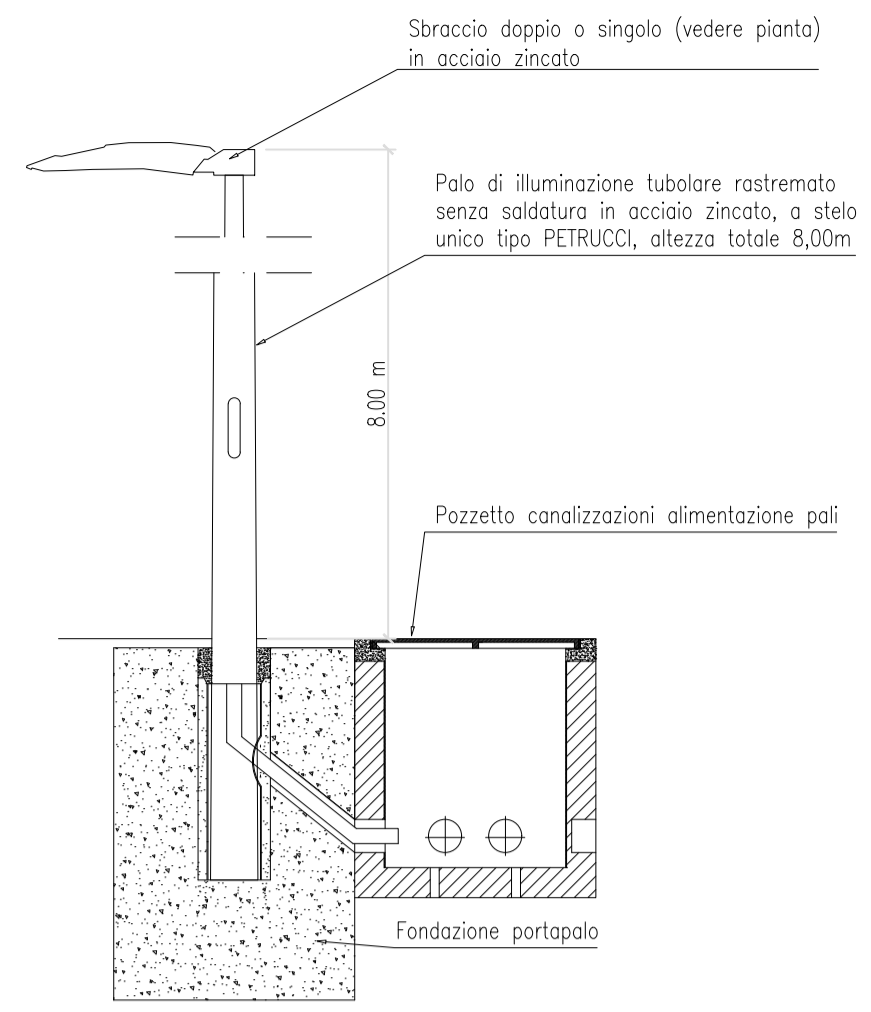

DETTAGLIO TIPO
Palo Illuminazione
SCALA 1:50

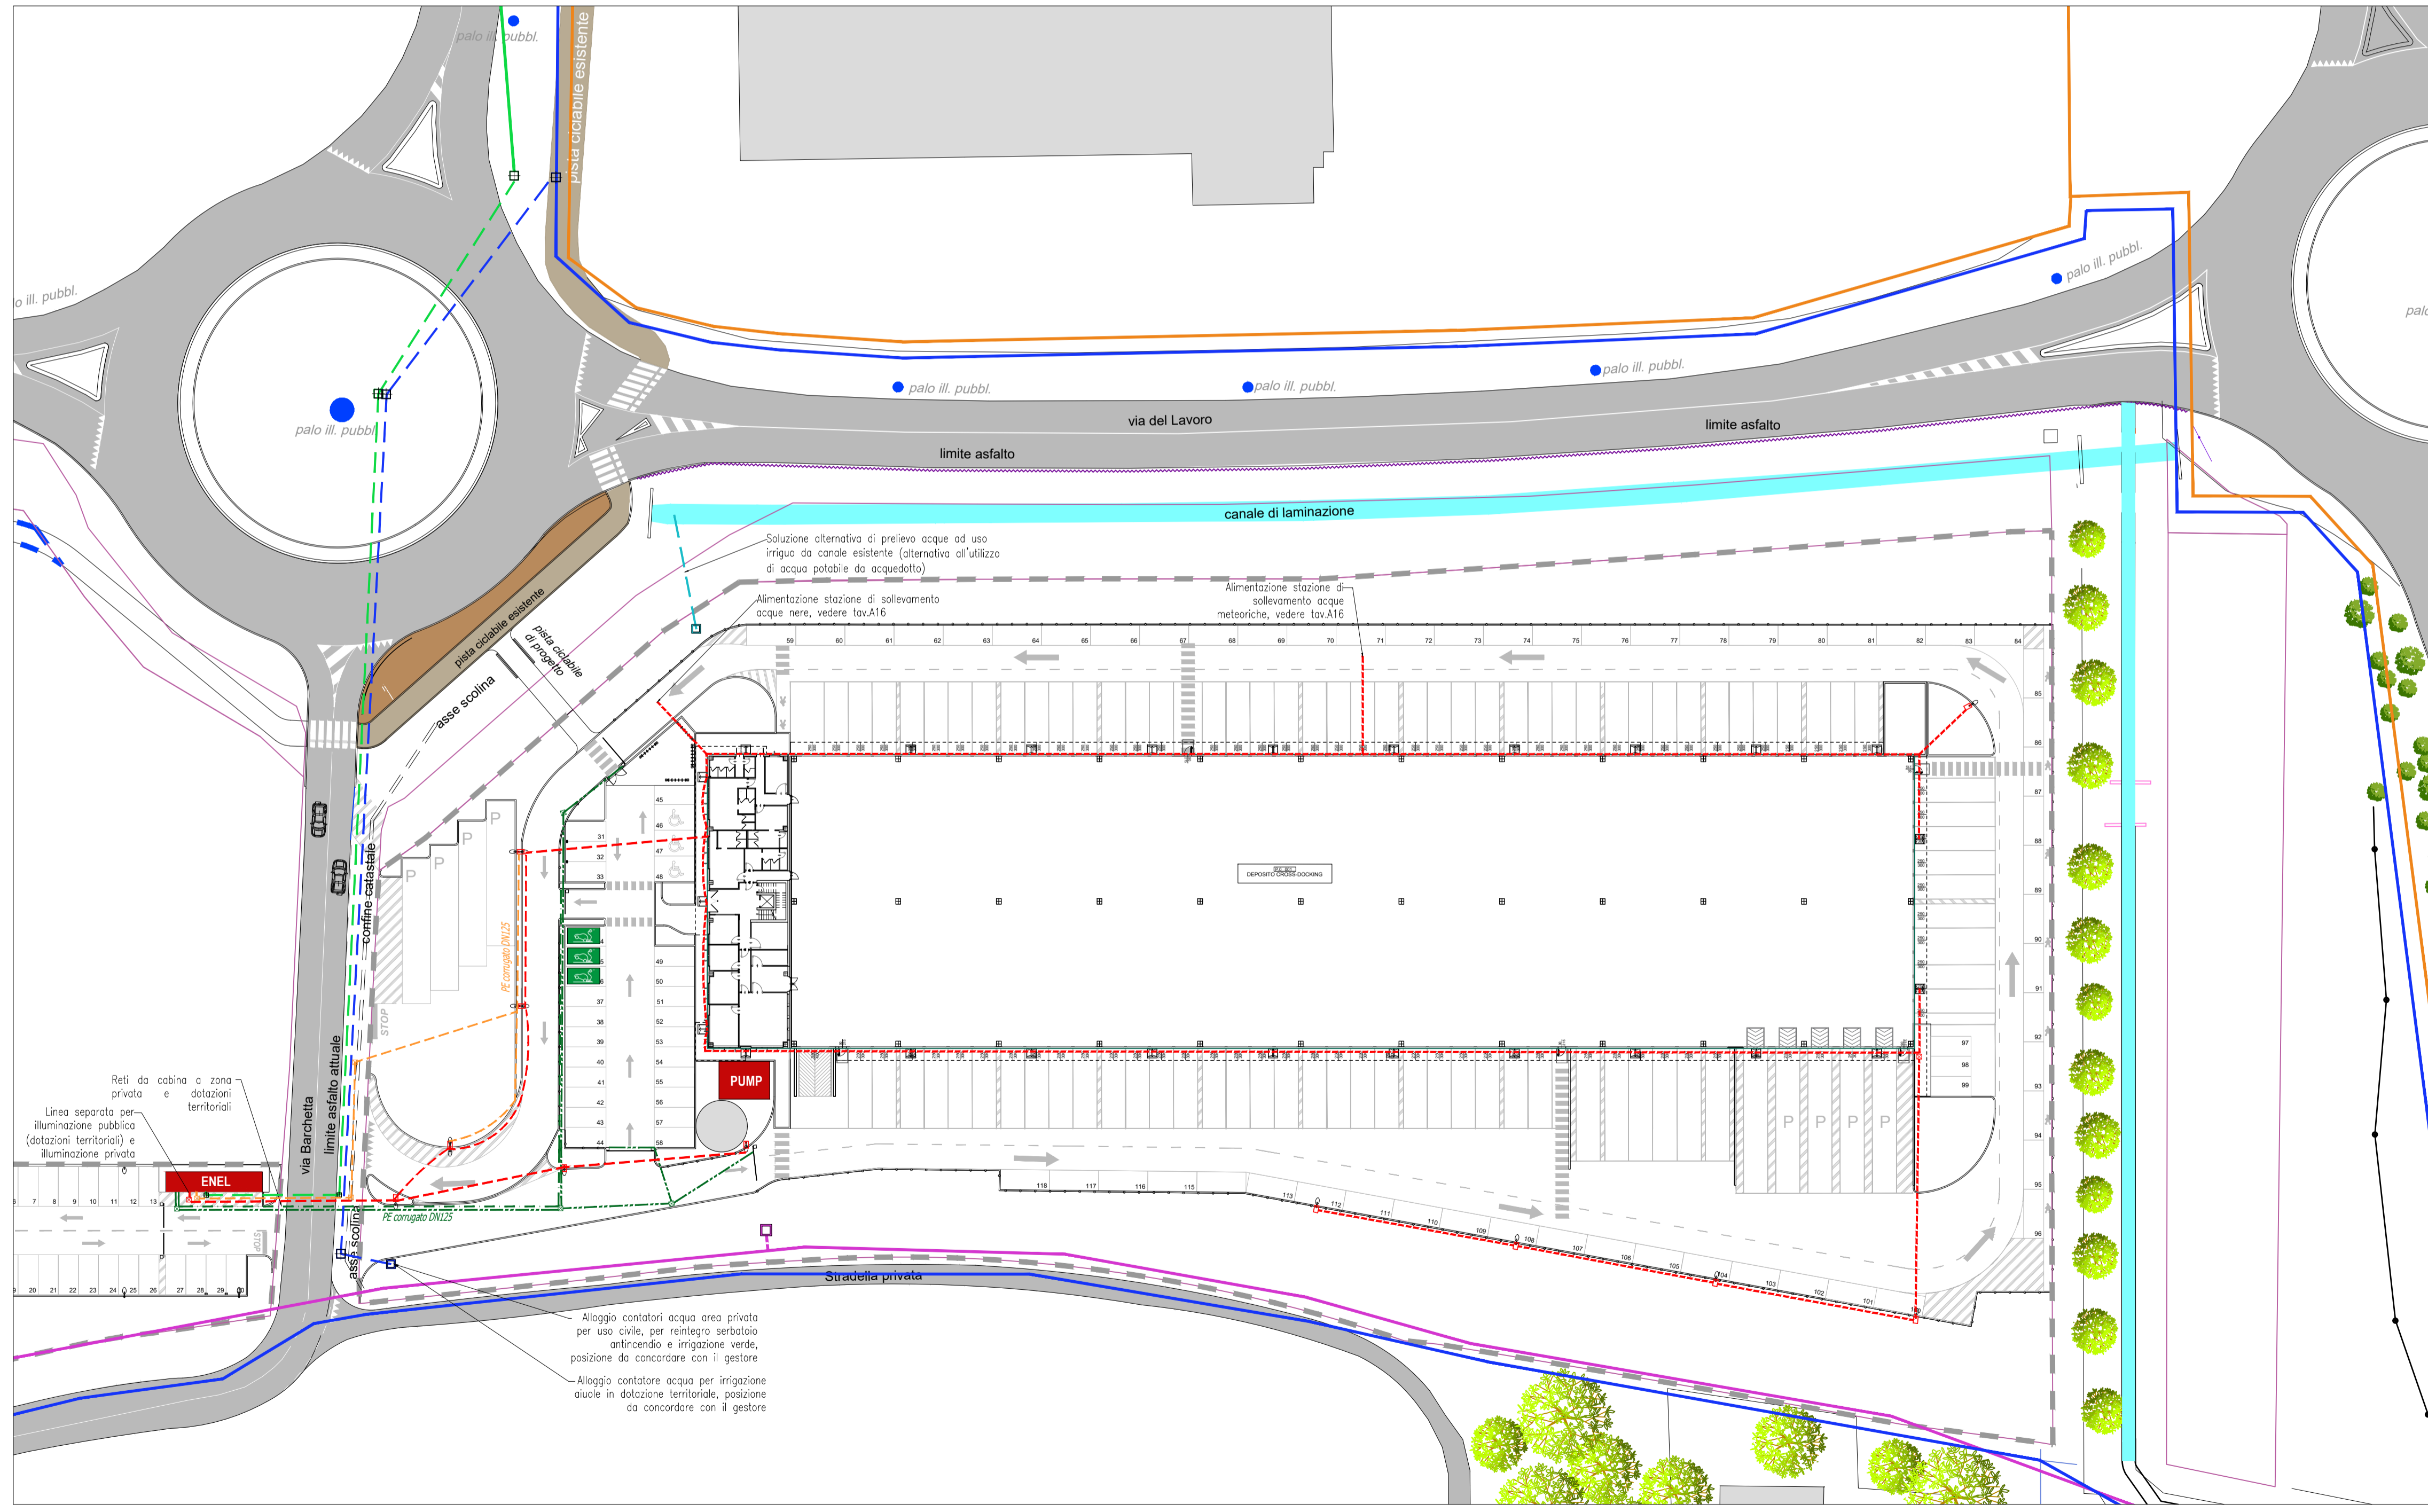

SCHEMA RETI E UTENZE
SCALA 1:500

LEGENDA RETI FOGNARIE E SOTTOSERVIZI	
RETE ELETTRICA	
	Rete Enel esistente alla cabina elettrica su Viale Italia
	Linea allaccio Enel di progetto alla nuova cabina elettrica
	Linea alimentazione colonnine di ricarica elettrica auto di progetto
	Cavidotti di predisposizione alimentazione elettrica di progetto
	ENEL Nuova cabina elettrica
RETE ILLUMINAZIONE	
	Rete illuminazione esterna di progetto lotto privato
	Rete illuminazione esterna di progetto parcheggio in dotazione territoriale vedere tavola 19b
	Pozzetto canalizzazioni alimentazione pali + pozzetto portapalo di progetto
	Pozzetto di ispezione boccaporto in ghisa a norma UNI EN124 di progetto
	Pali di illuminazione a sbraccio singolo o doppio di progetto
ACQUEDOTTO	
	Rete acquedotto esistente
	Linea allaccio acquedotto di progetto
	Soluzione alternativa di prelievo acque ad uso irriguo da canale esistente (alternativa all'utilizzo di acqua potabile da acquedotto)
	Pozzetto contatore di progetto
TELEFONIA	
	Linea rete Telecom esistente
	Linea allaccio rete Telecom di progetto
RETE GAS	
	Rete Gas esistente, esterna al lotto
	+0.00 QUOTA ALTIMETRICA DI PROGETTO RELATIVA
	0.00 QUOTA ALTIMETRICA ESISTENTE RELATIVA
Quota di riferimento +0.00=+39,15m	

COMUNE DI CAMPOGALLIANO
PROVINCIA DI MODENA

Oggetto: **PROPOSTA DI ACCORDO OPERATIVO**
ai sensi dell'art.4 e dell'art.38 della L.R. 24/2017 - Ambito Produttivo 43.30
PER LA REALIZZAZIONE DI MAGAZZINO LOGISTICO
DA REALIZZARSI SUL LOTTO DI TERRENO
SITO IN VIA BARCHETTA ANGOLO VIA DEL LAVORO

Spazio a disposizione dell'Ufficio Tecnico	Numero di PROTOCOLLO:
--	-----------------------

ATTUATORE: BORCIANI MAURIZIO Via San Martino n. 91, Campogalliano (MO) C.F. : BRC MRZ 60D25 F257G	ESECUTORE: F&L s.r.l. Via Benzonio n.11 Crema P.Iva/C.F. : 01693240192	UTILIZZATORE: SDA S.p.A. Viale Europa n.175 Roma P.Iva/C.F. : 05714511002.
---	--	--

PROGETTAZIONE:

F.INGEGNERIA s.r.l.
Via del Lavoro n.71 - 40033 - Casalecchio di Reno (Bo)
Tel. uff. 051-0266175 - Mob.338-5901001
C.F./P.Iva:038841501201 - e-mail: info@fingegneria.it
Progettista Ing. Gianfranco Fiotta

CONTENUTO:
STATO DI PROGETTO
SCHEMA RETI UTENZE

commessa	lotto	disciplina	fase progettuale	revisione	elaborato
21.105	00	AR	AO	03	A17

Nome del file: 21.105.CAM-PRO-AR-AO-A17-03_Schema_reti_utilenze.dwg
Scala: var.
Data: 07/10/2022