


STUDIO ING. ROBERTO BAMBINI
 via Barchetta, 6 - 41011 Campogalliano (MO) ITALY - 059 335 39038
 roberto.bambini@studiobambini.it

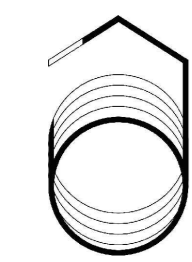

Timbro e Firma

Tavola
 Numero
5

Scala
1:500

Rev.	Data	Aggiornamenti
1	13.07.2020	prima stesura
2	01.08.2023	
3		
4		
5		

La presente tavola è di proprietà dello Studio Ing. Roberto Bambini ed esclusivo utilizzo della committenza. Gli stessi sono regolamentati dalle disposizioni normative in essi contenute.

COMUNE DI CAMPOGALLIANO

PROPOSTA ACCORDO OPERATIVO
 ai sensi dell'art.4 e dell'art.38 della L.R. 24/2017 - Ambito 40.30
 AMPLIAMENTO AL FABBRICATO INDUSTRIALE ESISTENTE
 POSTO IN VIALE ITALIA

Soggetto Attuatore


MODENA TERMINAL srl
 Viale delle Nazioni 14 - 41011 campogalliano
 P.Iva 00993810365

Proprietà


TORRICELLI PAOLA E TORRICELLI LUISA

Oggetto

PROGETTO
PLANIMETRIA AREA DI INTERVENTO
NUOVO EDIFICIO PROPOSTO

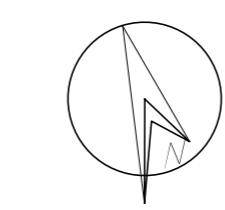

Planimetria DOTAZIONI - Stato di PROGETTO
 Scala 1:500

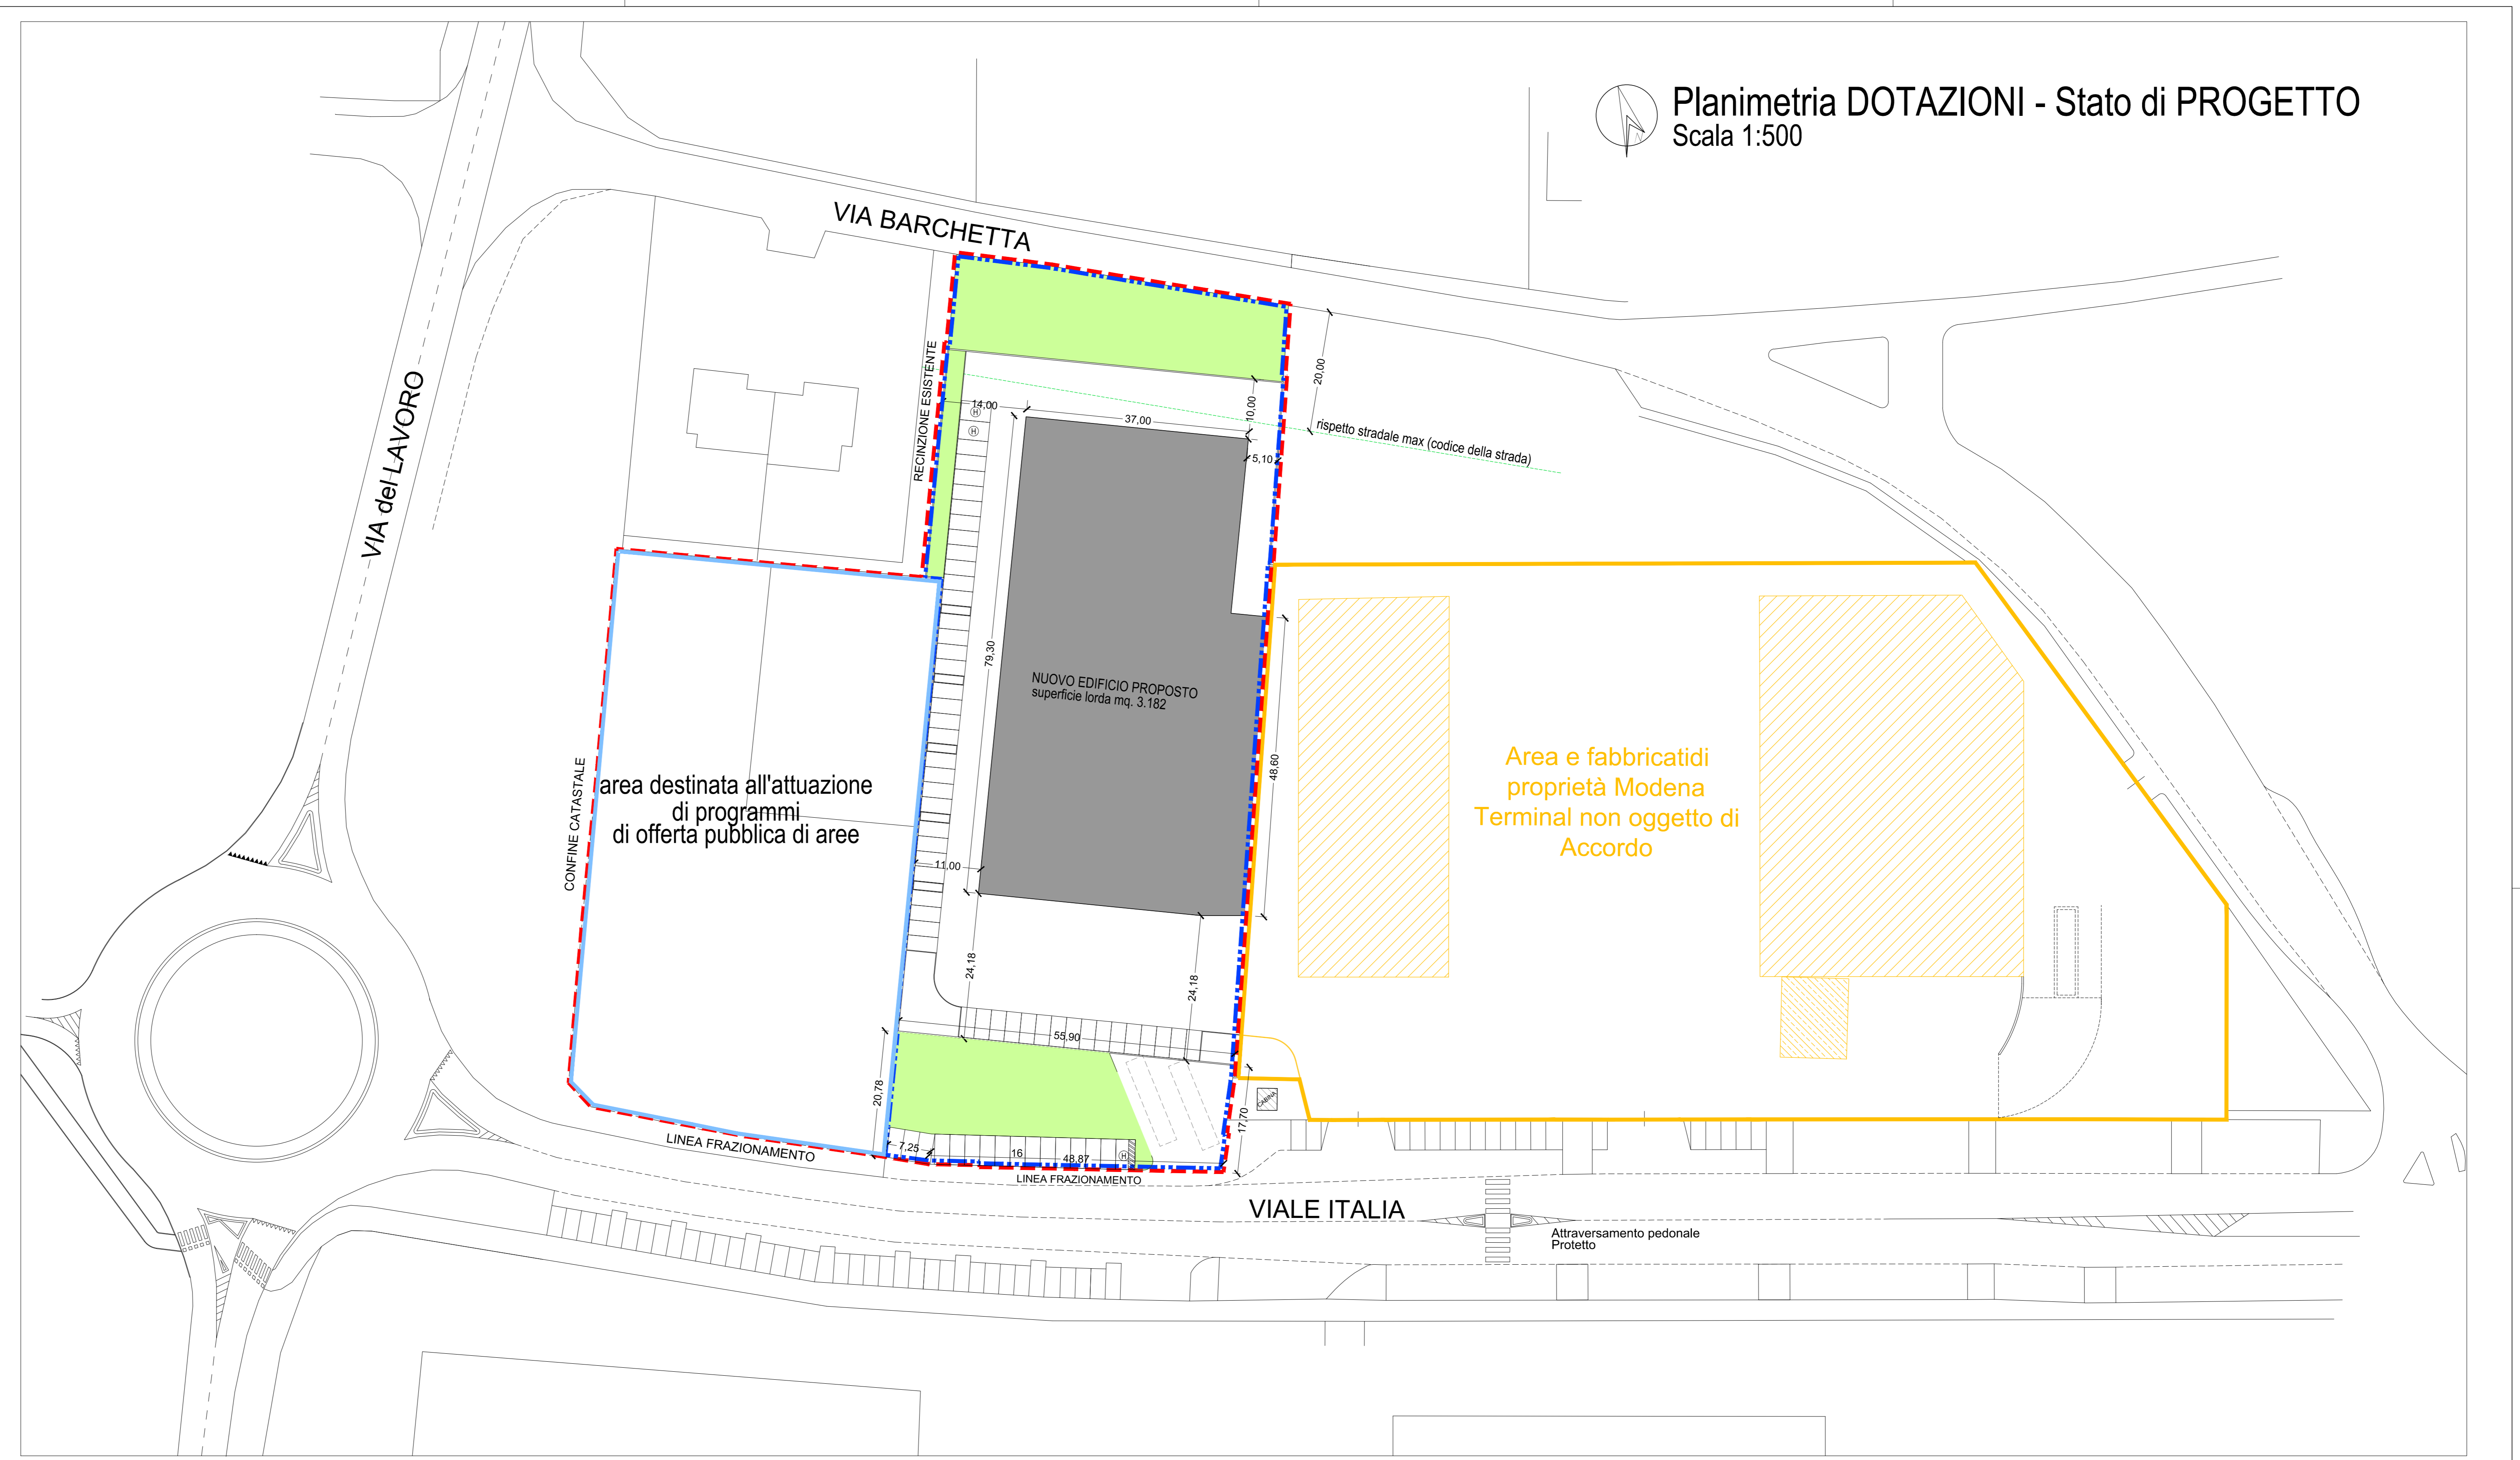

	LIMITE AREA DI ACCORDO OPERATIVO	AMBITO 40.30	MQ. 13.218
	LIMITE AREA DI INTERVENTO (S.T.)		MQ. 8.134
	AREA DESTINATA ALL'ATTUAZIONE DI PROGRAMMI DI OFFERTA PUBBLICA DI AREE		MQ. 5.084
	NUOVO EDIFICIO PROPOSTO	superficie lorda	MQ. 3.182
	AREA AD INTERVENTO DIRETTO	AMBITO 41.31 non oggetto di accordo operativo	
	EDIFICI ESISTENTI	non oggetto Accordo Operativo	