


STUDIO ING. ROBERTO BAMBINI
 Via Barchetta, 6 - 41011 Campogalliano (MO) ITALIA - 059 335 98928
 roberto.bambini@studiobambini.it

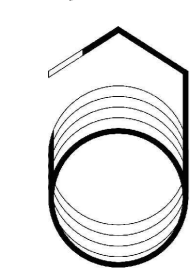

Timbro e Firma

Tavola Numero **7** Scala 1:500

Rev.	Data	Aggiornamenti
1	12.05.2020	prima stesura
2	01.08.2023	
3		
4		
5		

La presente tavola è il progetto dello Studio Ing. Roberto Bambini ed esclusivo utilizzo della committenza. Gli stessi sono regolamentati dalle disposizioni normative in vigore.

COMUNE DI CAMPOGALLIANO


PROPOSTA ACCORDO OPERATIVO
 ai sensi dell'art.4 e dell'art.38 della L.R. 24/2017 - Ambito 40.30
 AMPLIAMENTO AL FABBRICATO INDUSTRIALE ESISTENTE
 POSTO IN VIALE ITALIA

Soggetto Attuatore
MODENA TERMINAL srl
 Viale delle Nazioni 14 - 41011 campogalliano
 P.Iva 00993810365

Proprietà
 TORRICELLI PAOLA E TORRICELLI LUISA

Oggetto
**PROGETTO
 SUPERFICI PERMEABILI
 PIANTUMAZIONI**

Planimetria AREE A VERDE - Stato di PROGETTO
 Scala 1:500

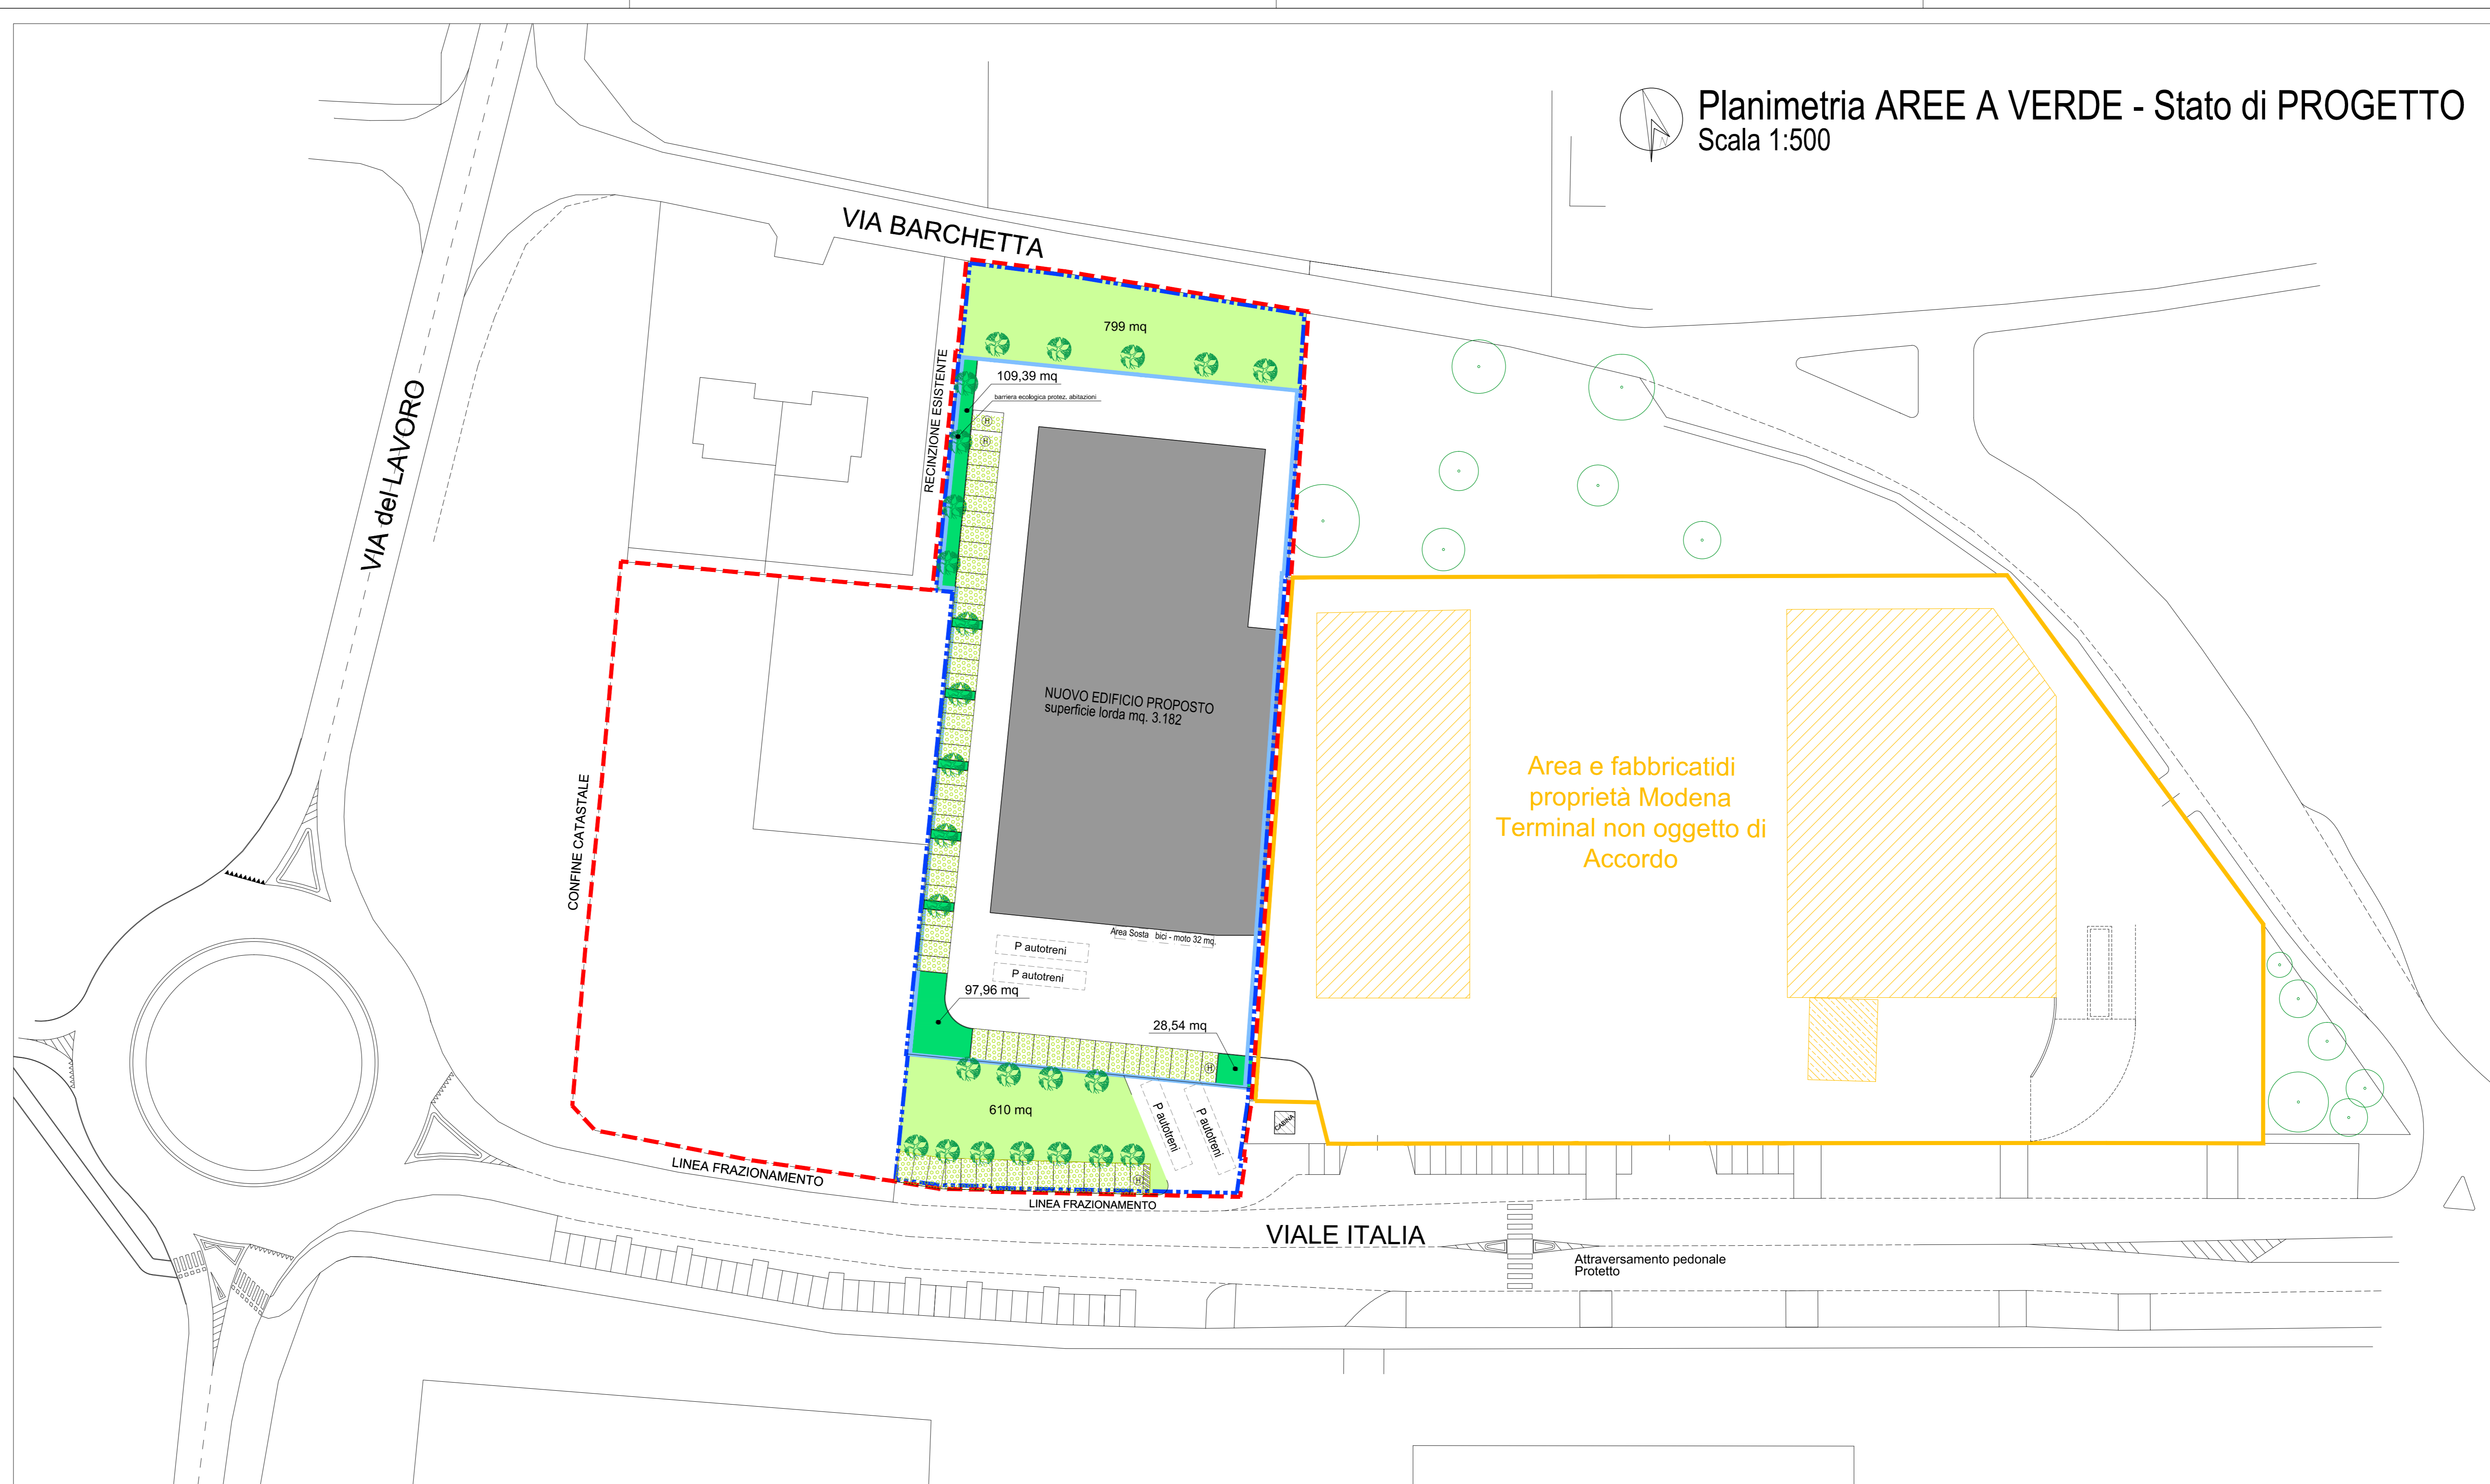

- - - LIMITE AREA DI ACCORDO OPERATIVO AMBITO 40.30 MQ. 13.218
- - - LIMITE AREA DI INTERVENTO (S.T.) MQ. 8.134
- AREA AD INTERVENTO DIRETTO AMBITO 41.31 (CONSOLIDATO NON OGGETTO DI ACCORDO OPERATIVO)
- EDIFICI ESISTENTI non oggetto Accordo Operativo
- NUOVA COSTRUZIONE MQ. 3.182

- Parcheggi Drenanti n° 65 x 12,5 mq = mq. 812,50
Superficie drenante conteggiata al 50%
SUPERFICIE DRENANTE PARCHEGGI = mq. 406,25
- VERDE PRIVATO
- VERDE DI CESSIONE
- N° 20 Platanus orientalis

TABELLA SUPERFICI PERMEABILI			
RICHIESTA	Sup.Territoriale mq 8.134,00 x 20% =	Tot. mq 1.627,00	20 %
IN PROGETTO	verde di CESSIONE	799,00 mq 610,00 mq	
	verde PRIVATO	28,54 mq 97,96 mq 109,39 mq	
	Parcheggi DRENANTI	(n. 65x12,5=mq 812,50 x50%)	406,25 mq
		Tot. mq 2.051,14	25 %