3	COMUNE DI CAMPOGALLIANO
	REALIZZAZIONE DI NUOVO FABBRICATO INDUSTRIALE
	PIANTE

Ubicazione: Via Nuova 11	Catasto: Fg. 15 - Mapp. 107 - Sub. 2-3 - Data : 29/12/2021	Scala: 1/100
Proprietario:	Progettista : Geom. Guido Veronesi Via Montalcino, 26 - 41126 MODENA	

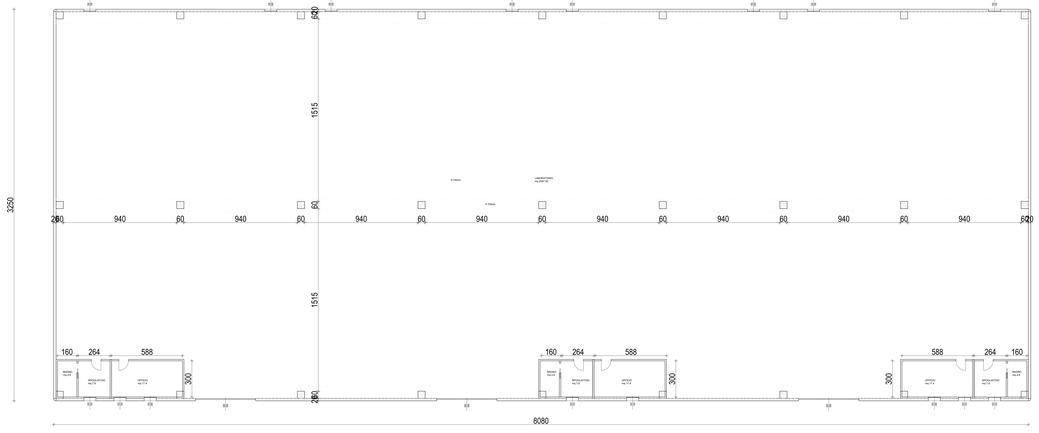

PIANTA PIANO TERRA

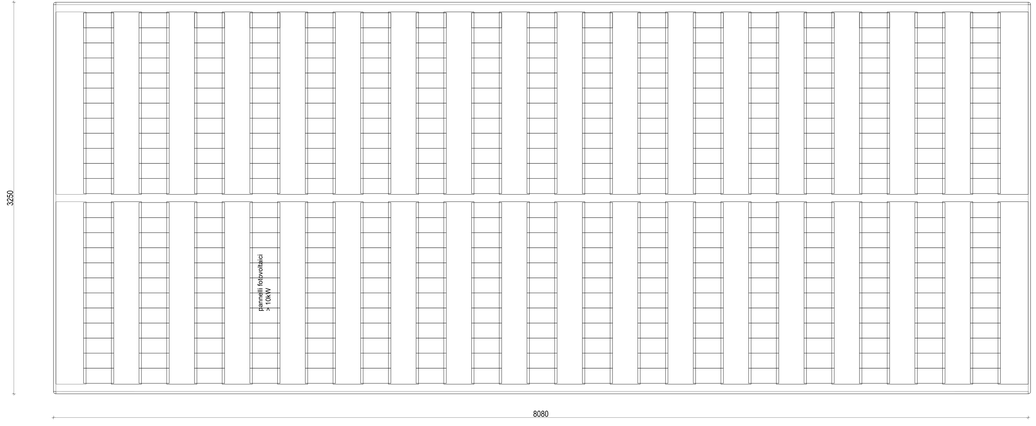

PIANTA COPERTURA