4	COMUNE DI CAMPOGALLIANO		
	REALIZZAZIONE DI NUOVO FABBRICATO INDUSTRIALE		
	PROSPETTI / SEZIONI		
Ubicazione: Via Nuova 11	Catasto: Fg. 15 - Mapp. 107 - Sub. 2-3	Data : 28/12/2021	Scala: 1/100
Proprietario:	Progettista : Geom. Guido Veronesi Via Montalcino, 20 - 41126 MODENA		

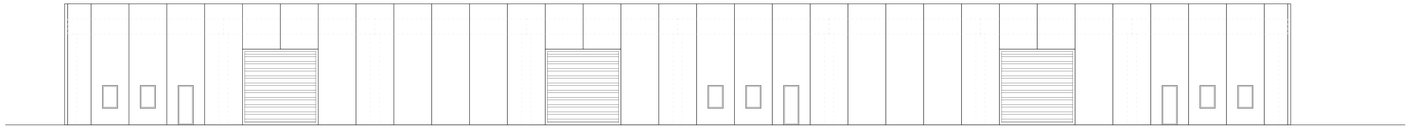

PROSPETTO NORD

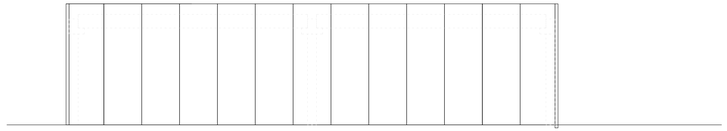

PROSPETTO EST

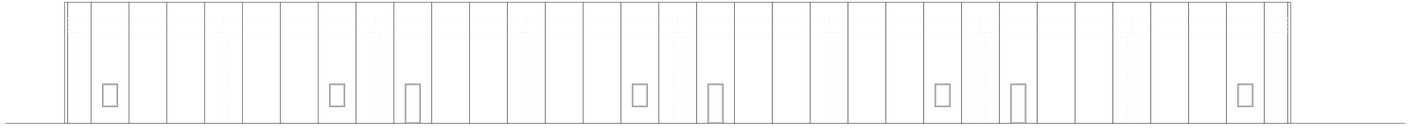

PROSPETTO SUD

PROSPETTO OVEST

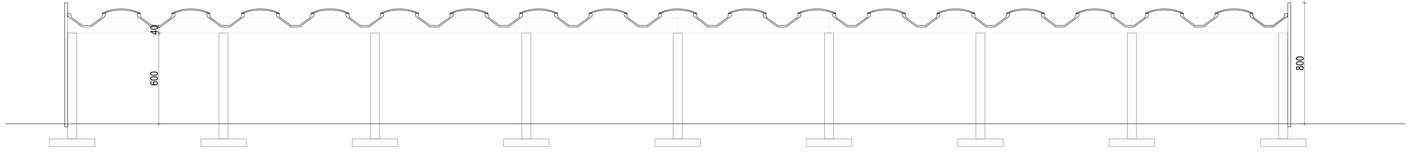

SEZIONE LONGITUDINALE

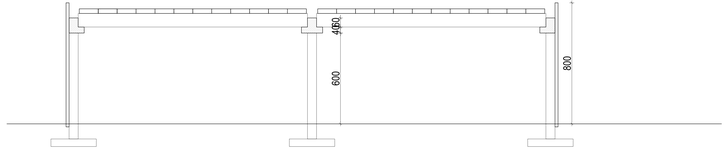

SEZIONE TRASVERSALE