

COMUNE DI CAMPOGALLIANO

Lavoro
PROPOSTA ACCORDO OPERATIVO
ai sensi dell'art.4 e dell'art.38 della L.R. 24/2017 - Ambito 30.44

AMPLIAMENTO AL FABBRICATO INDUSTRIALE ESISTENTE
POSTO IN VIA MORANDI n° 25

Soggetto Attuatore **IMMOBILIARE 5 srl**

Proprietà **IMMOBILIARE 5 srl**
P.IVA: 02038170367

SviluppoProgetto
Studio Ing. Roberto Bambini & co
ing. Roberto Bambini - roberto.bambini@studiobambini.it
ing. Samuele Carini - samuele.carini@studiobambini.it
via Barletta, 6 - 41011 Campogalliano (MO) ITALIA - P.IVA 0303020367 tel. +39 059 52404 - fax. +39 059 520161
www.studiobambini.it

Timbro e Firma

Oggetto

PROGETTO ARCHITETTONICO
PLANIMETRIA GENERALE e
SEZIONI CON INDIVIDUAZIONI
ALTEZZE IN DEROGA

Tavola
Numero

i05b

Scala


1:500

Nome File

Rev.	Data	Aggiornamenti
0		
1	30/08/2019	INTEGRAZIONE ACCORDO OPERATIVO- PUA
2		
3		
4		
5		
6		
7		
8		

La presente tavola è di proprietà dello Studio Ing. Roberto Bambini & Co. ad esclusivo utilizzo della committenza. Ultri diversi sono regolamentati dalle disposizioni normative sui diritti d'autore.


Planimetria Coperture Scala 1:500

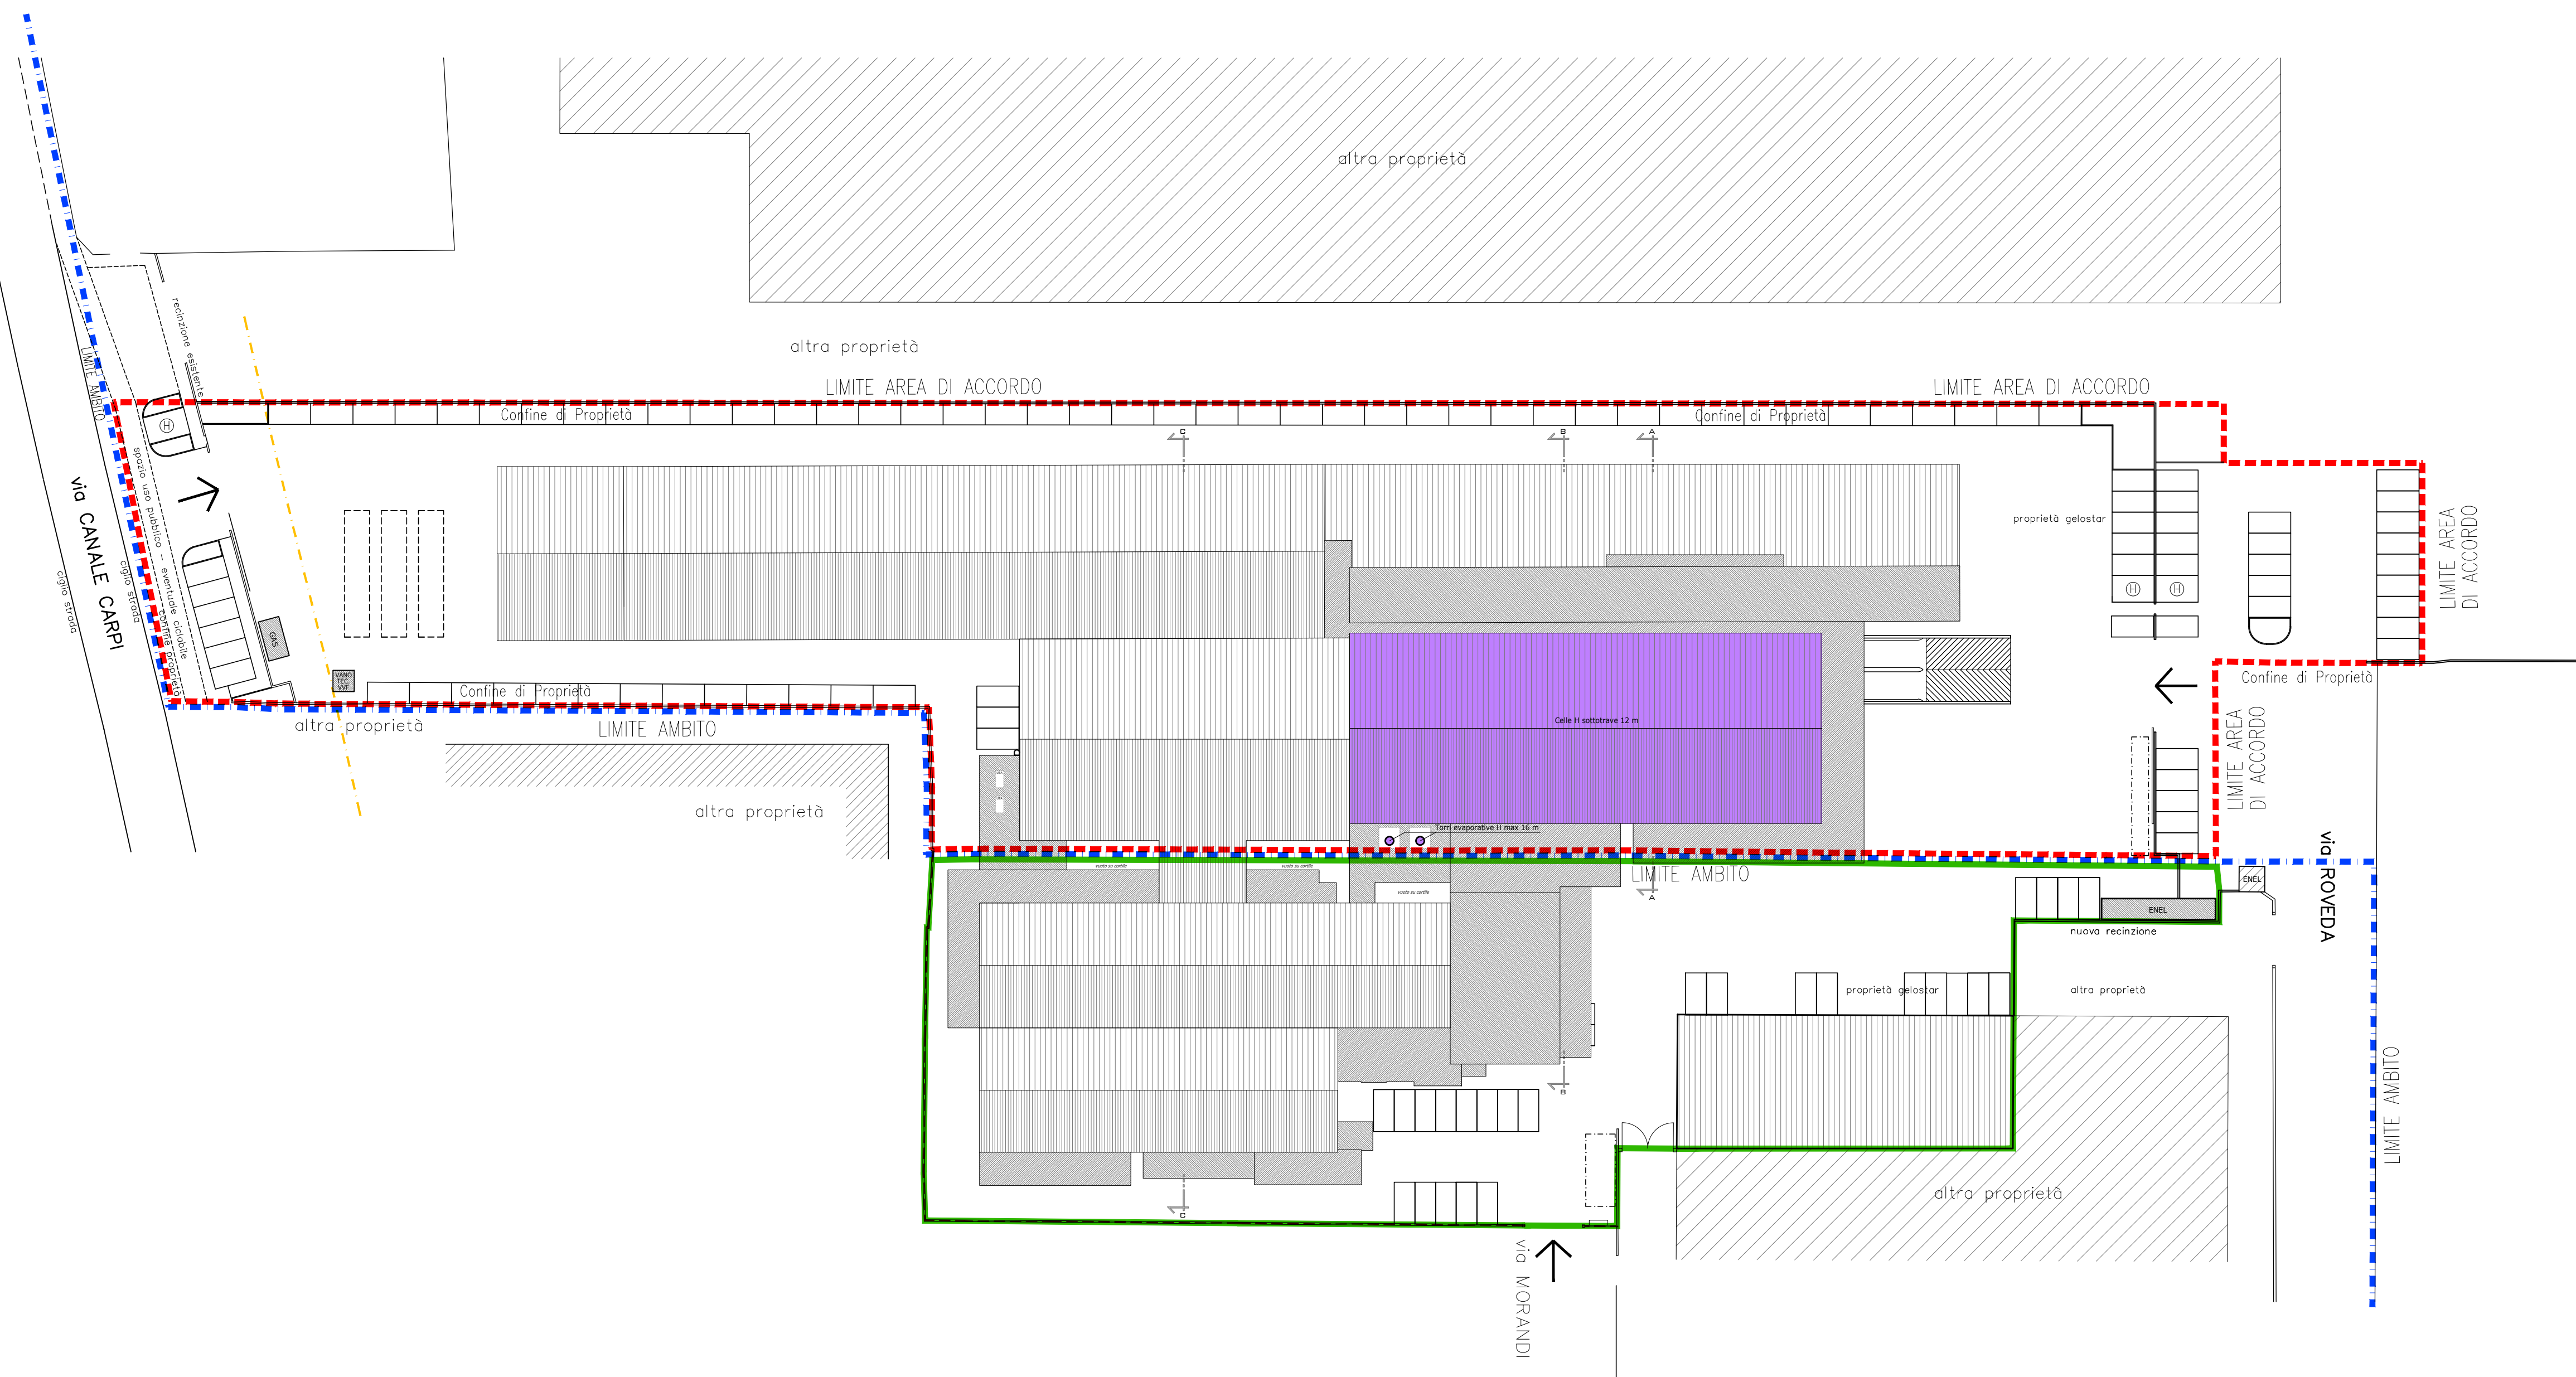

- - - - - LIMITE AREA DI ACCORDO OPERATIVO AMBITO 30.44
- — — — — AREA AD INTERVENTO DIRETTO AMBITO 29.42
- - - - - LIMITE AMBITO 30.44
- - - - - RISPETTO STRADALE (20 m.)

- individuazione fabbricati e impianti con altezza in deroga al RUE
- ampliamento 2° stralcio

SEZIONI 1° STRALCIO

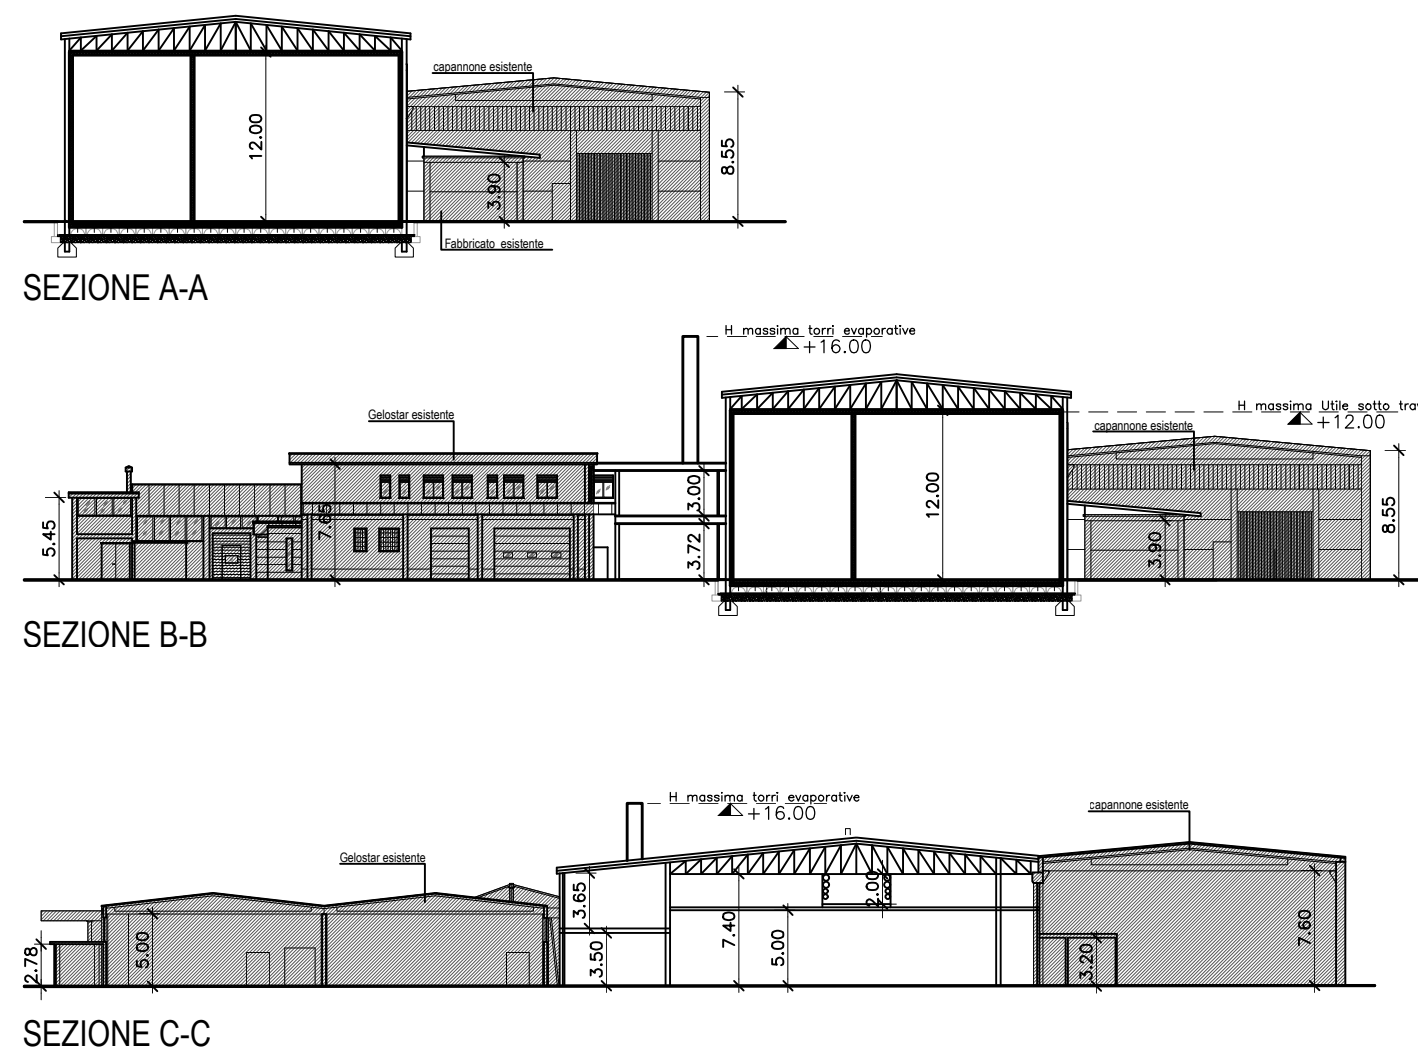

SEZIONI 2° STRALCIO

