

Timbro e Firma

Tavola Numero
i09

Scala
1:500

| Rev. | Data | Aggiornamenti |
|------|------------|-------------------------------------|
| 0 | 18/04/2019 | ACCORDO OPERATIVO- PUA |
| 1 | 30/08/2019 | INTEGRAZIONE ACCORDO OPERATIVO- PUA |
| 2 | | |
| 3 | | |
| 4 | | |
| 5 | | |
| 6 | | |
| 7 | | |
| 8 | | |

La presente tavola è di proprietà dello Studio Ing. Roberto Bambini & Co. ad esclusivo utilizzo della committenza. Usi diversi sono regolamentati dalle disposizioni normative sui diritti d'autore.

COMUNE DI CAMPOGALLIANO


Lavoro
PROPOSTA ACCORDO OPERATIVO
ai sensi dell'art.4 e dell'art.38 della L.R. 24/2017 - Ambito 30.44
AMPLIAMENTO AL FABBRICATO INDUSTRIALE ESISTENTE
POSTO IN VIA MORANDI n° 25

Soggetto Attuatore **IMMOBILIARE 5 srl**

Proprietà **IMMOBILIARE 5 srl**
P.IVA: 02038170367

Oggetto

PROGETTO
PLANIMETRIA FOGNATURE
AREA PRIVATA

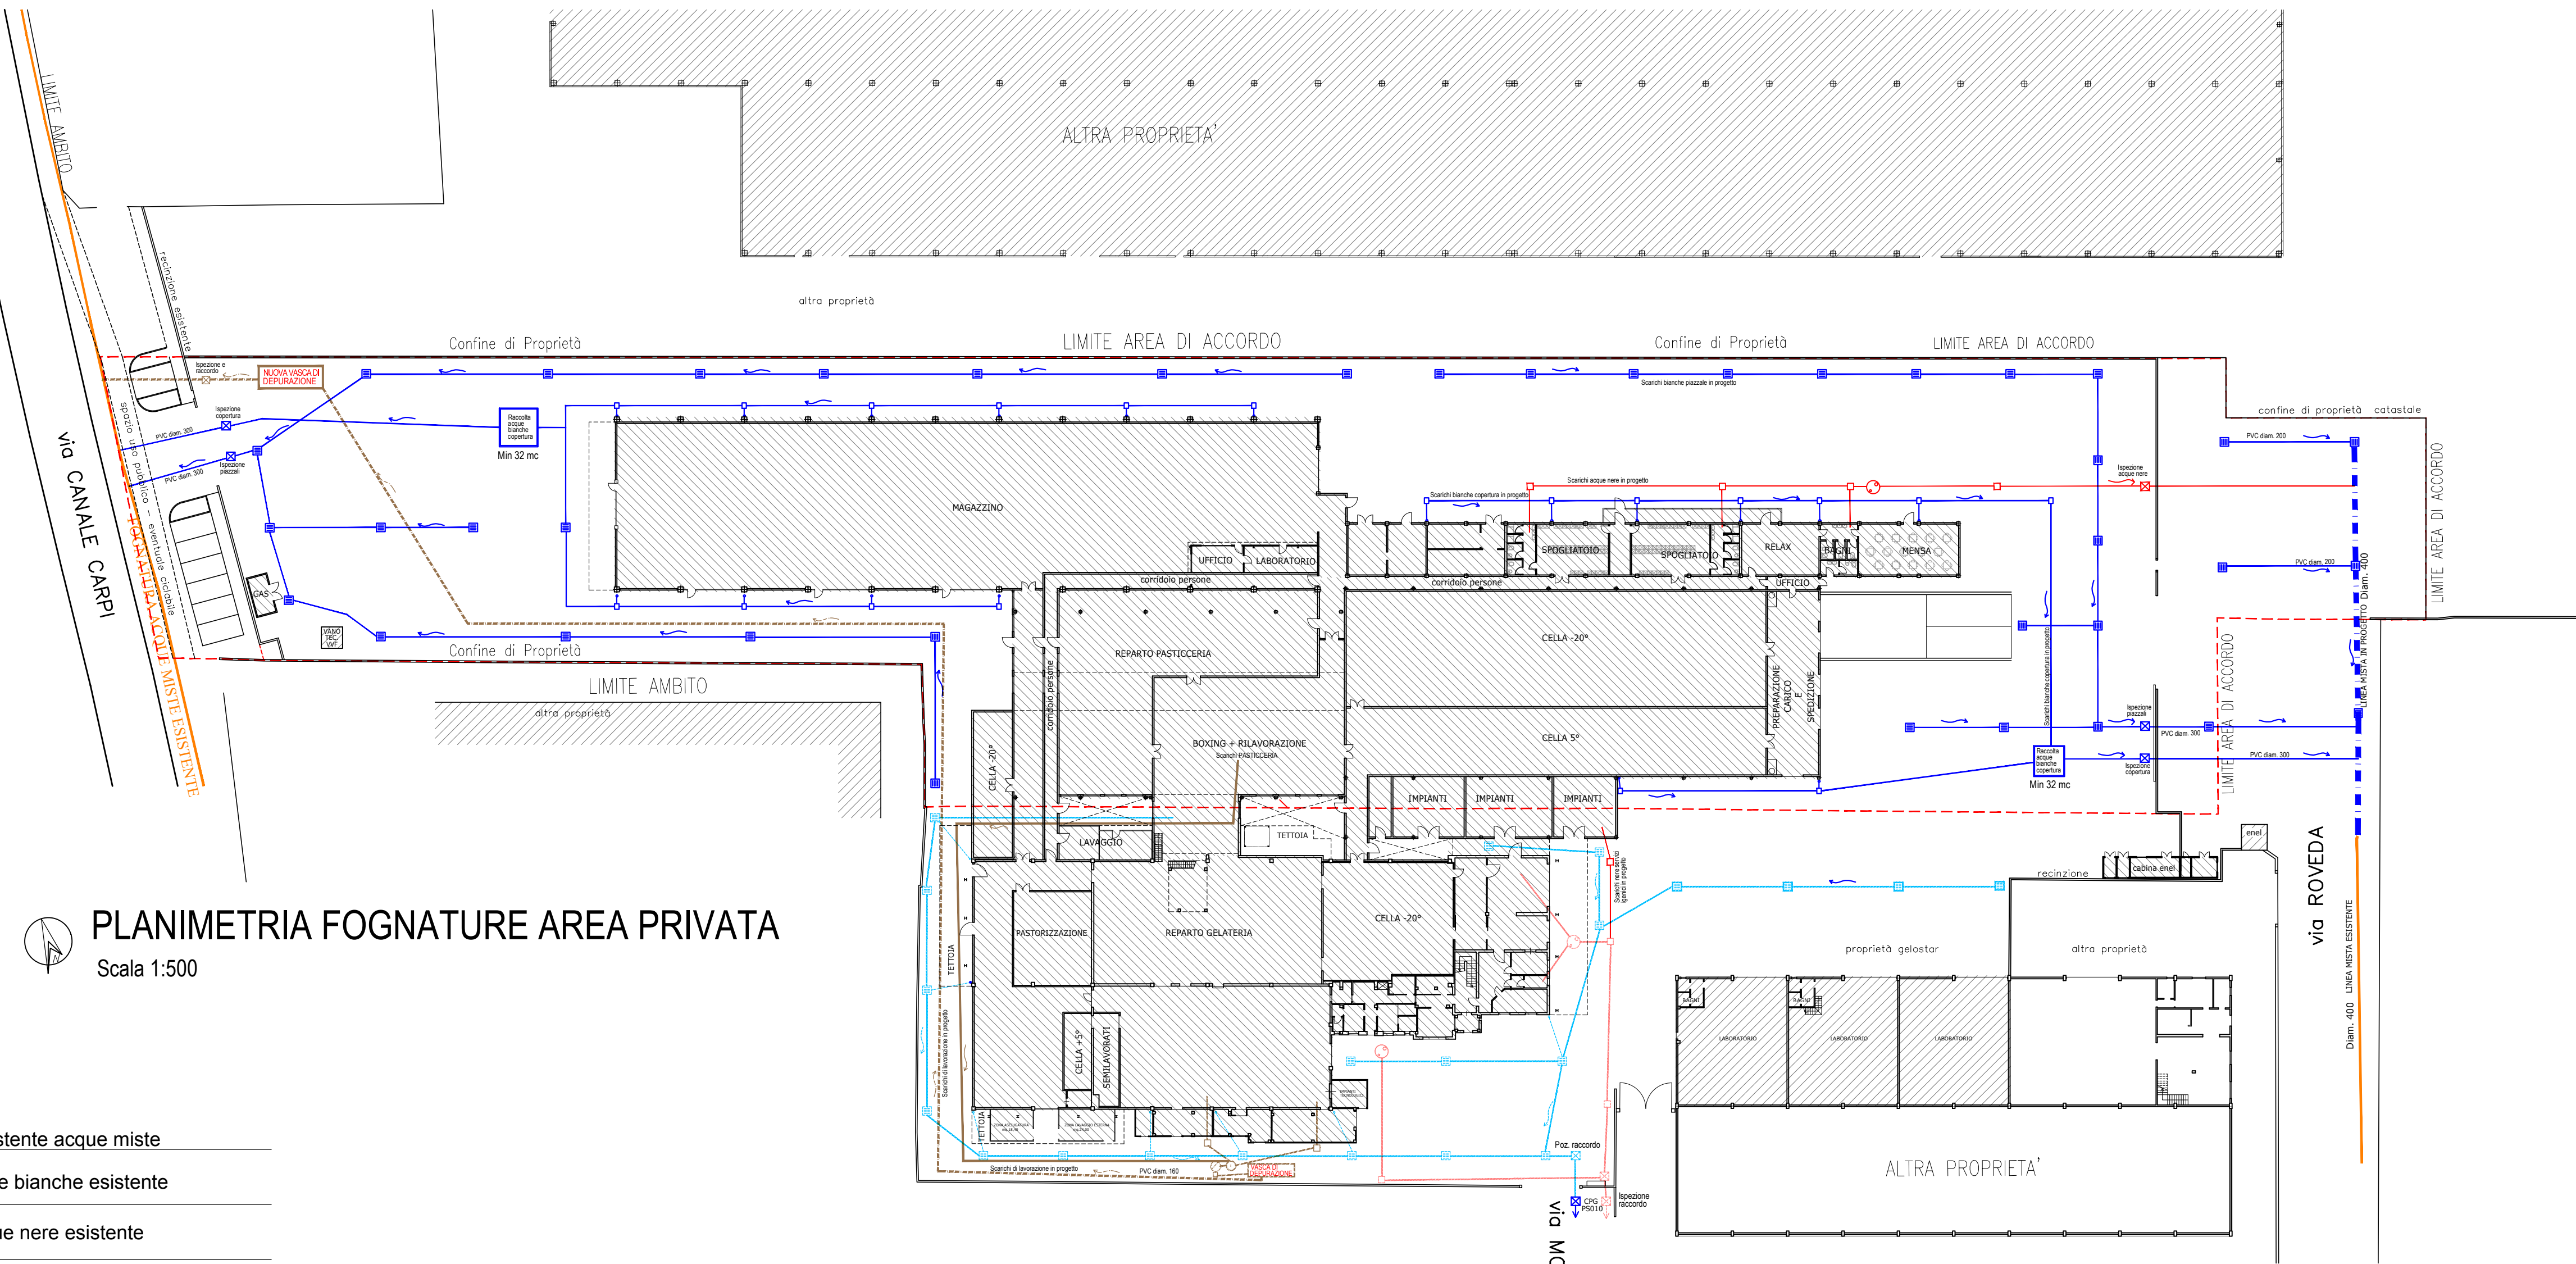

PLANIMETRIA FOGNATURE AREA PRIVATA
Scala 1:500

LEGENDA

- | | | | |
|--|--|--|---|
| | pozzetto ispezionabile 40x40cm acque nere | | Fognatura Pubblica esistente acque miste |
| | pozzetto ispezionabile 40x40cm acque chiare | | Fognatura Privata acque bianche esistente |
| | pozzetto ispezionabile 40x40cm acque di produzione | | Fognatura Privata acque nere esistente |
| | pozzetto ispezionabile 40x40cm acque scure | | Fognatura Privata acque nere di lavorazione esistente |
| | fossa biologica per WC | | Fognatura Pubblica acque mista in progetto |
| | pozzetto degrassatore per scarichi di produzione | | Fognatura Privata acque nere di lavorazione in progetto |
| | pozzetto pluviale con pozzetto ispezionabile | | Fognatura Privata acque di nere in progetto |
| | pluviale a cielo libero | | Fognatura Privata acque bianche in progetto |
| | caditoia | | n. 2 Cisterna accumulo acqua copertura min. 32 mc |
| | VASCIA DI DEPURAZIONE BIOLOGICA | | |