



SUPERFICIE UTILE LORDA SCALA 1:600

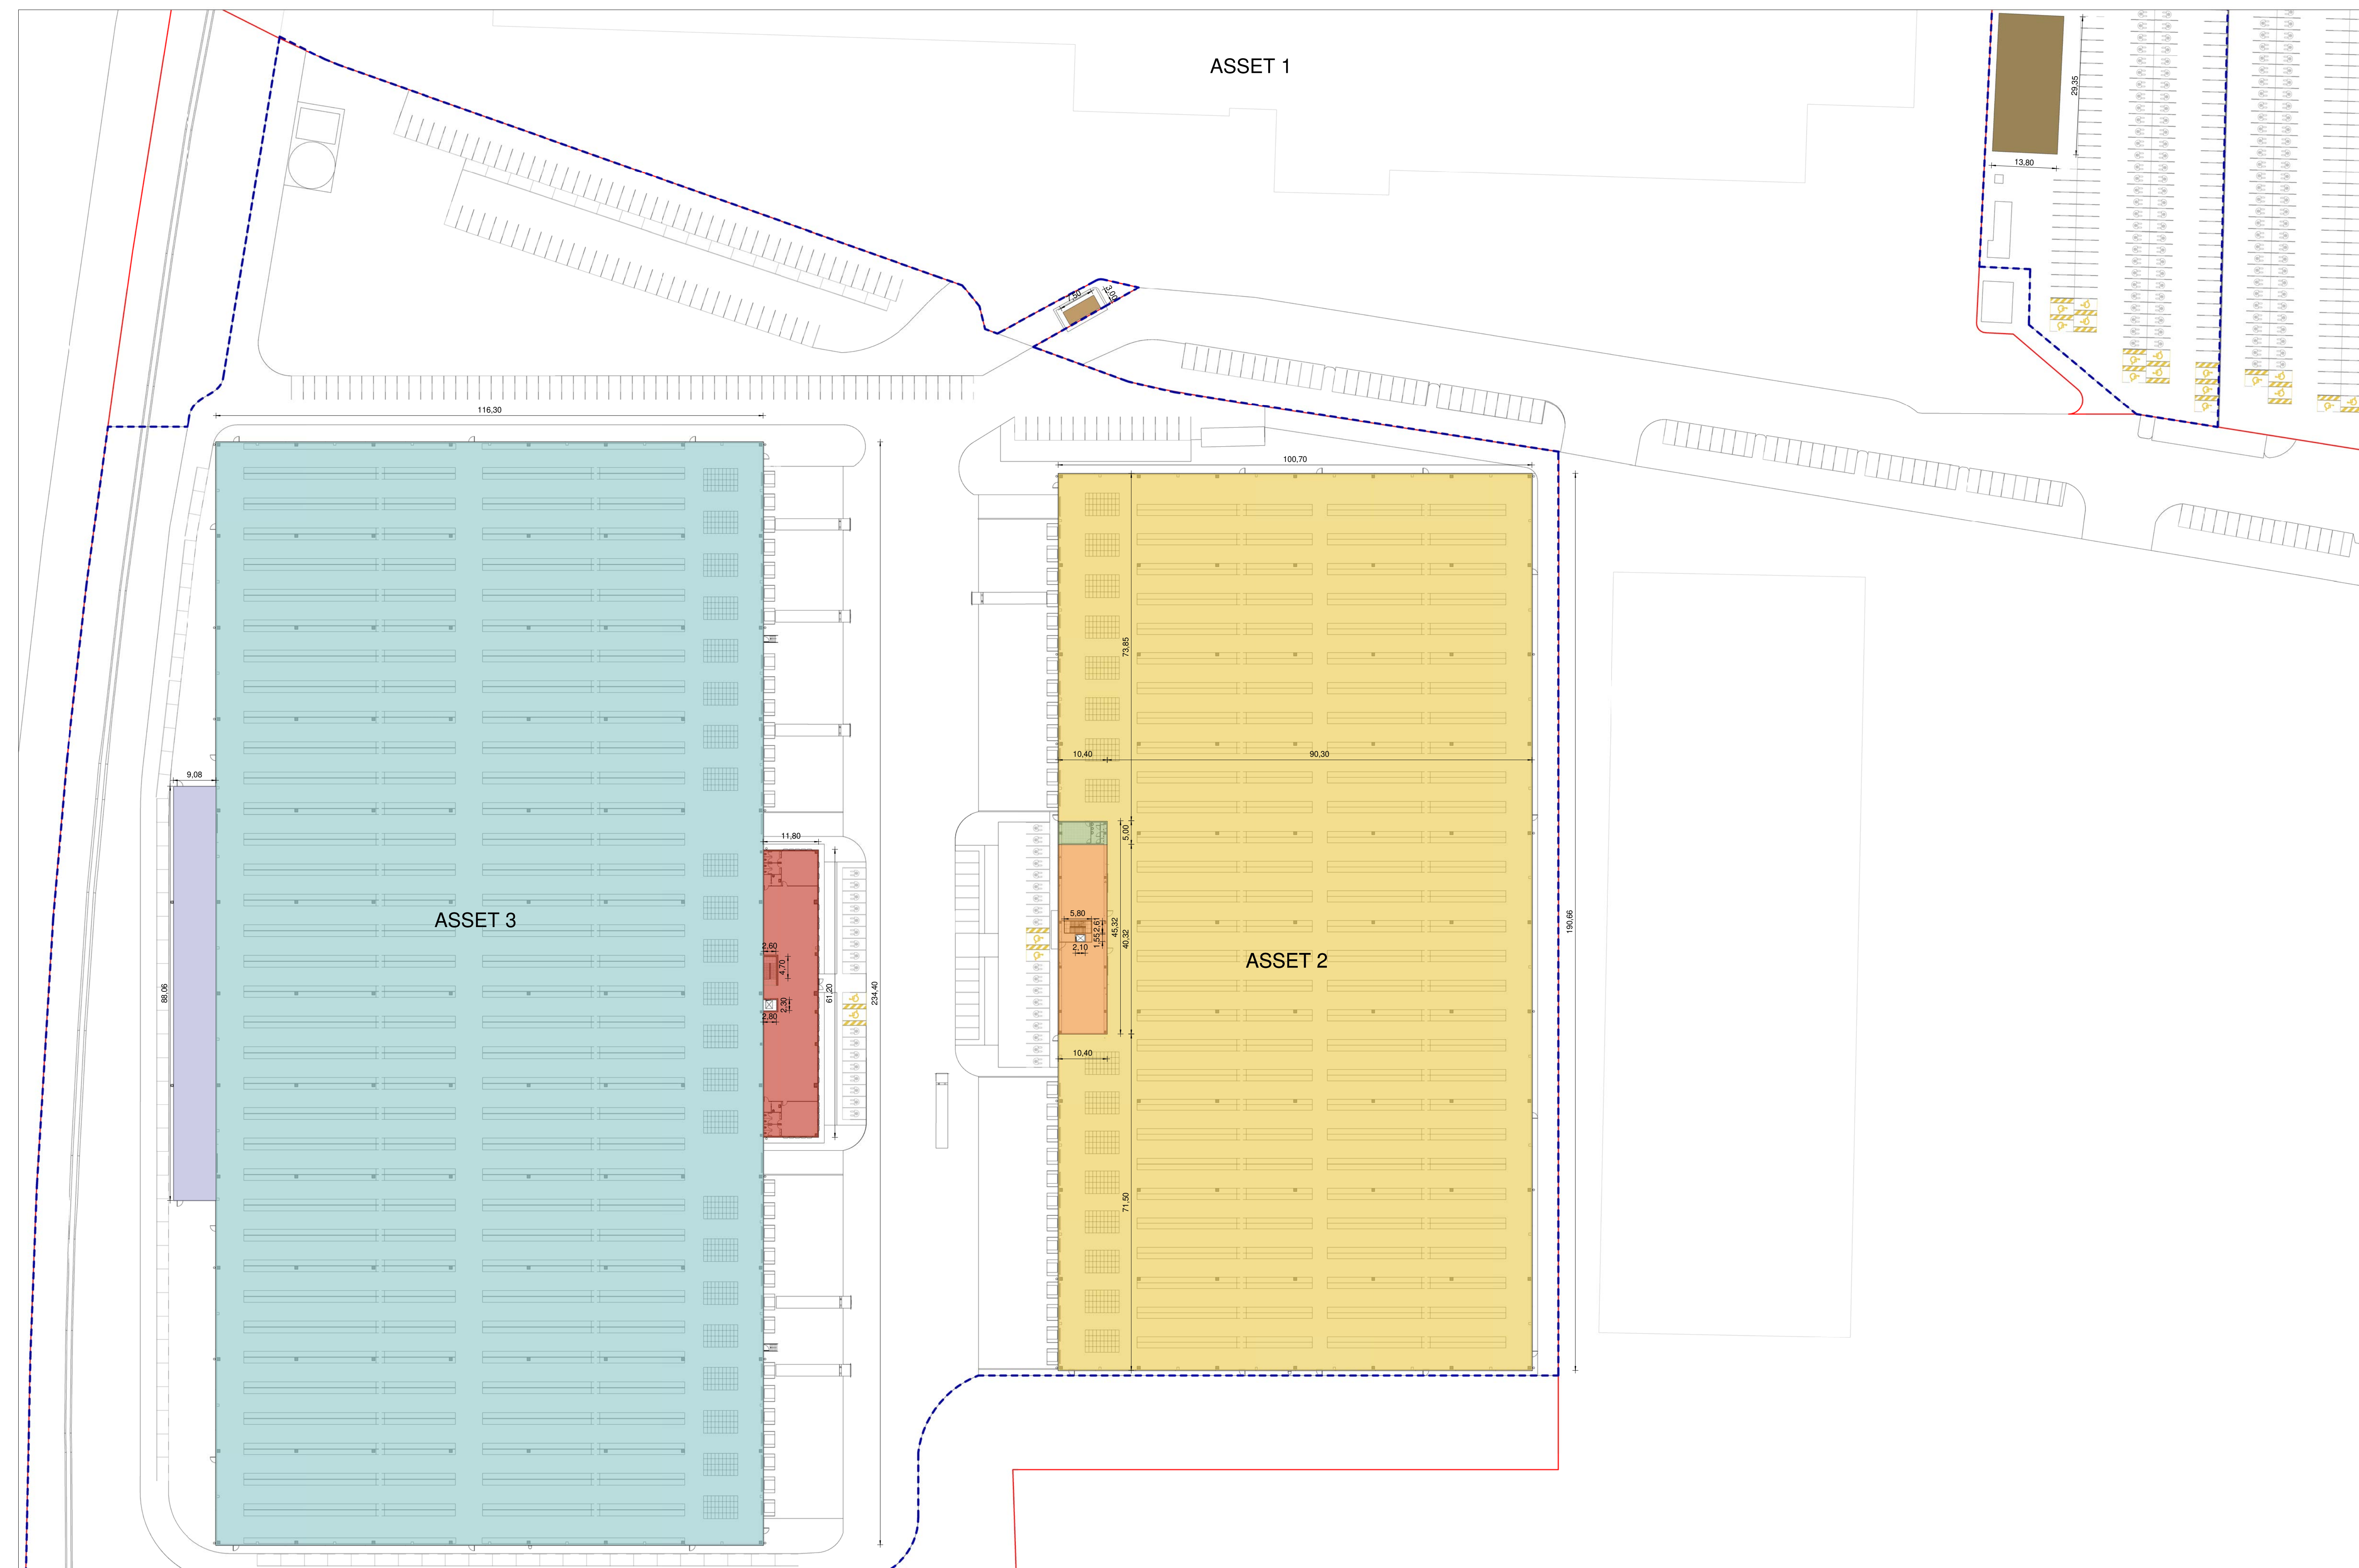


VERDE IN CESSIONE SCALA 1:600

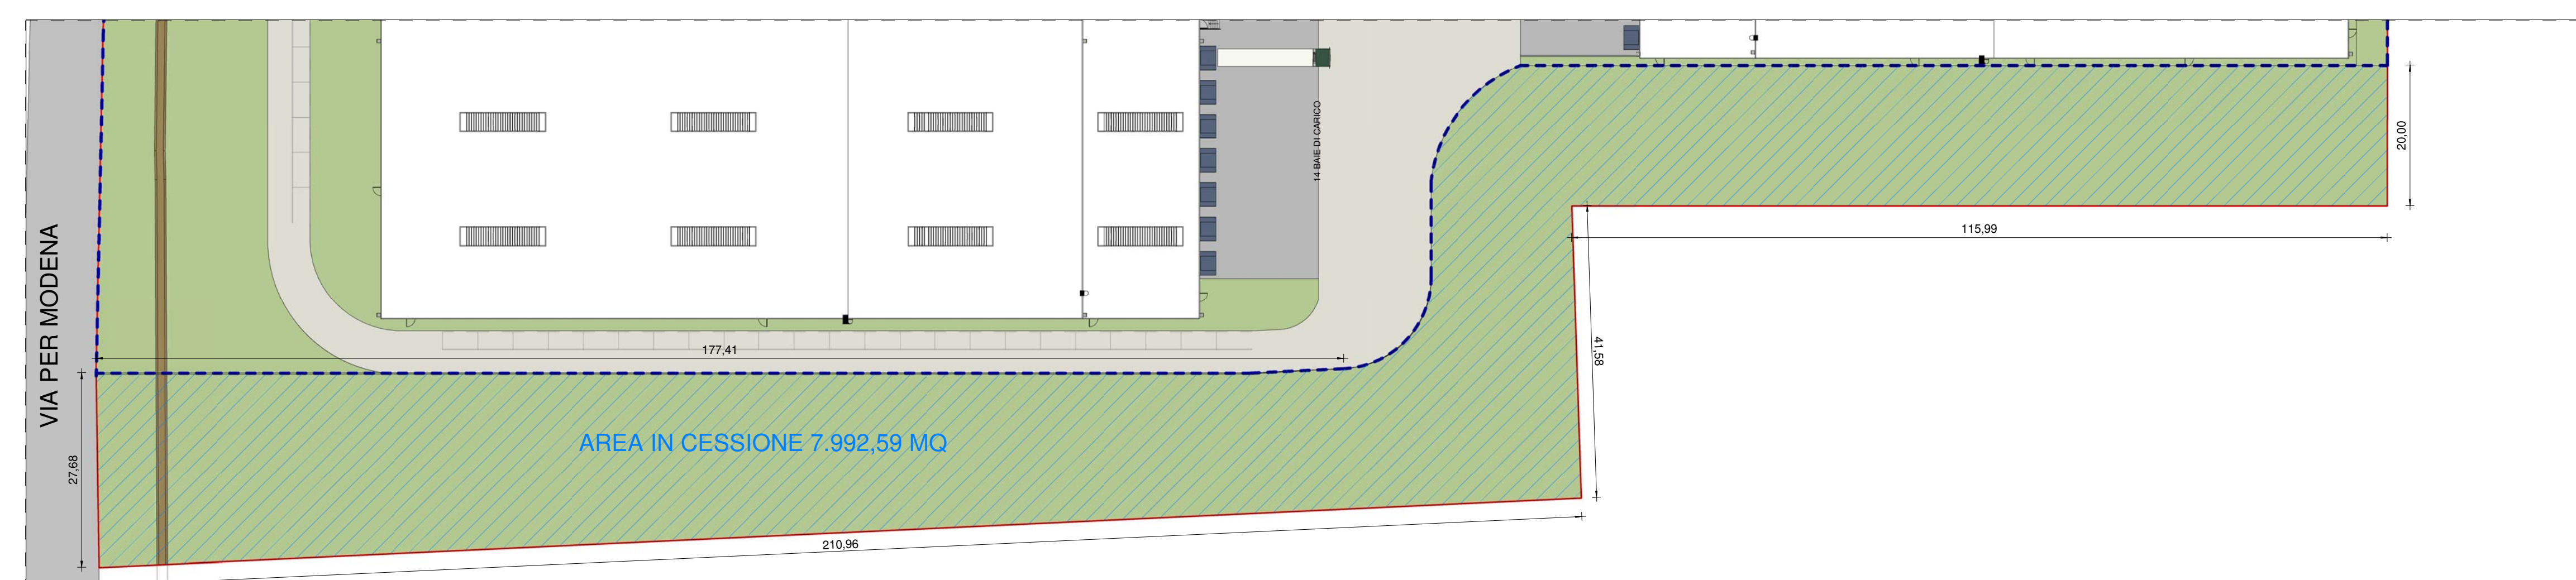

SUPERFICIE COPERTA SCALA 1:1500



INDIVIDUAZIONE AMBITI TERRITORIALI 1:1500

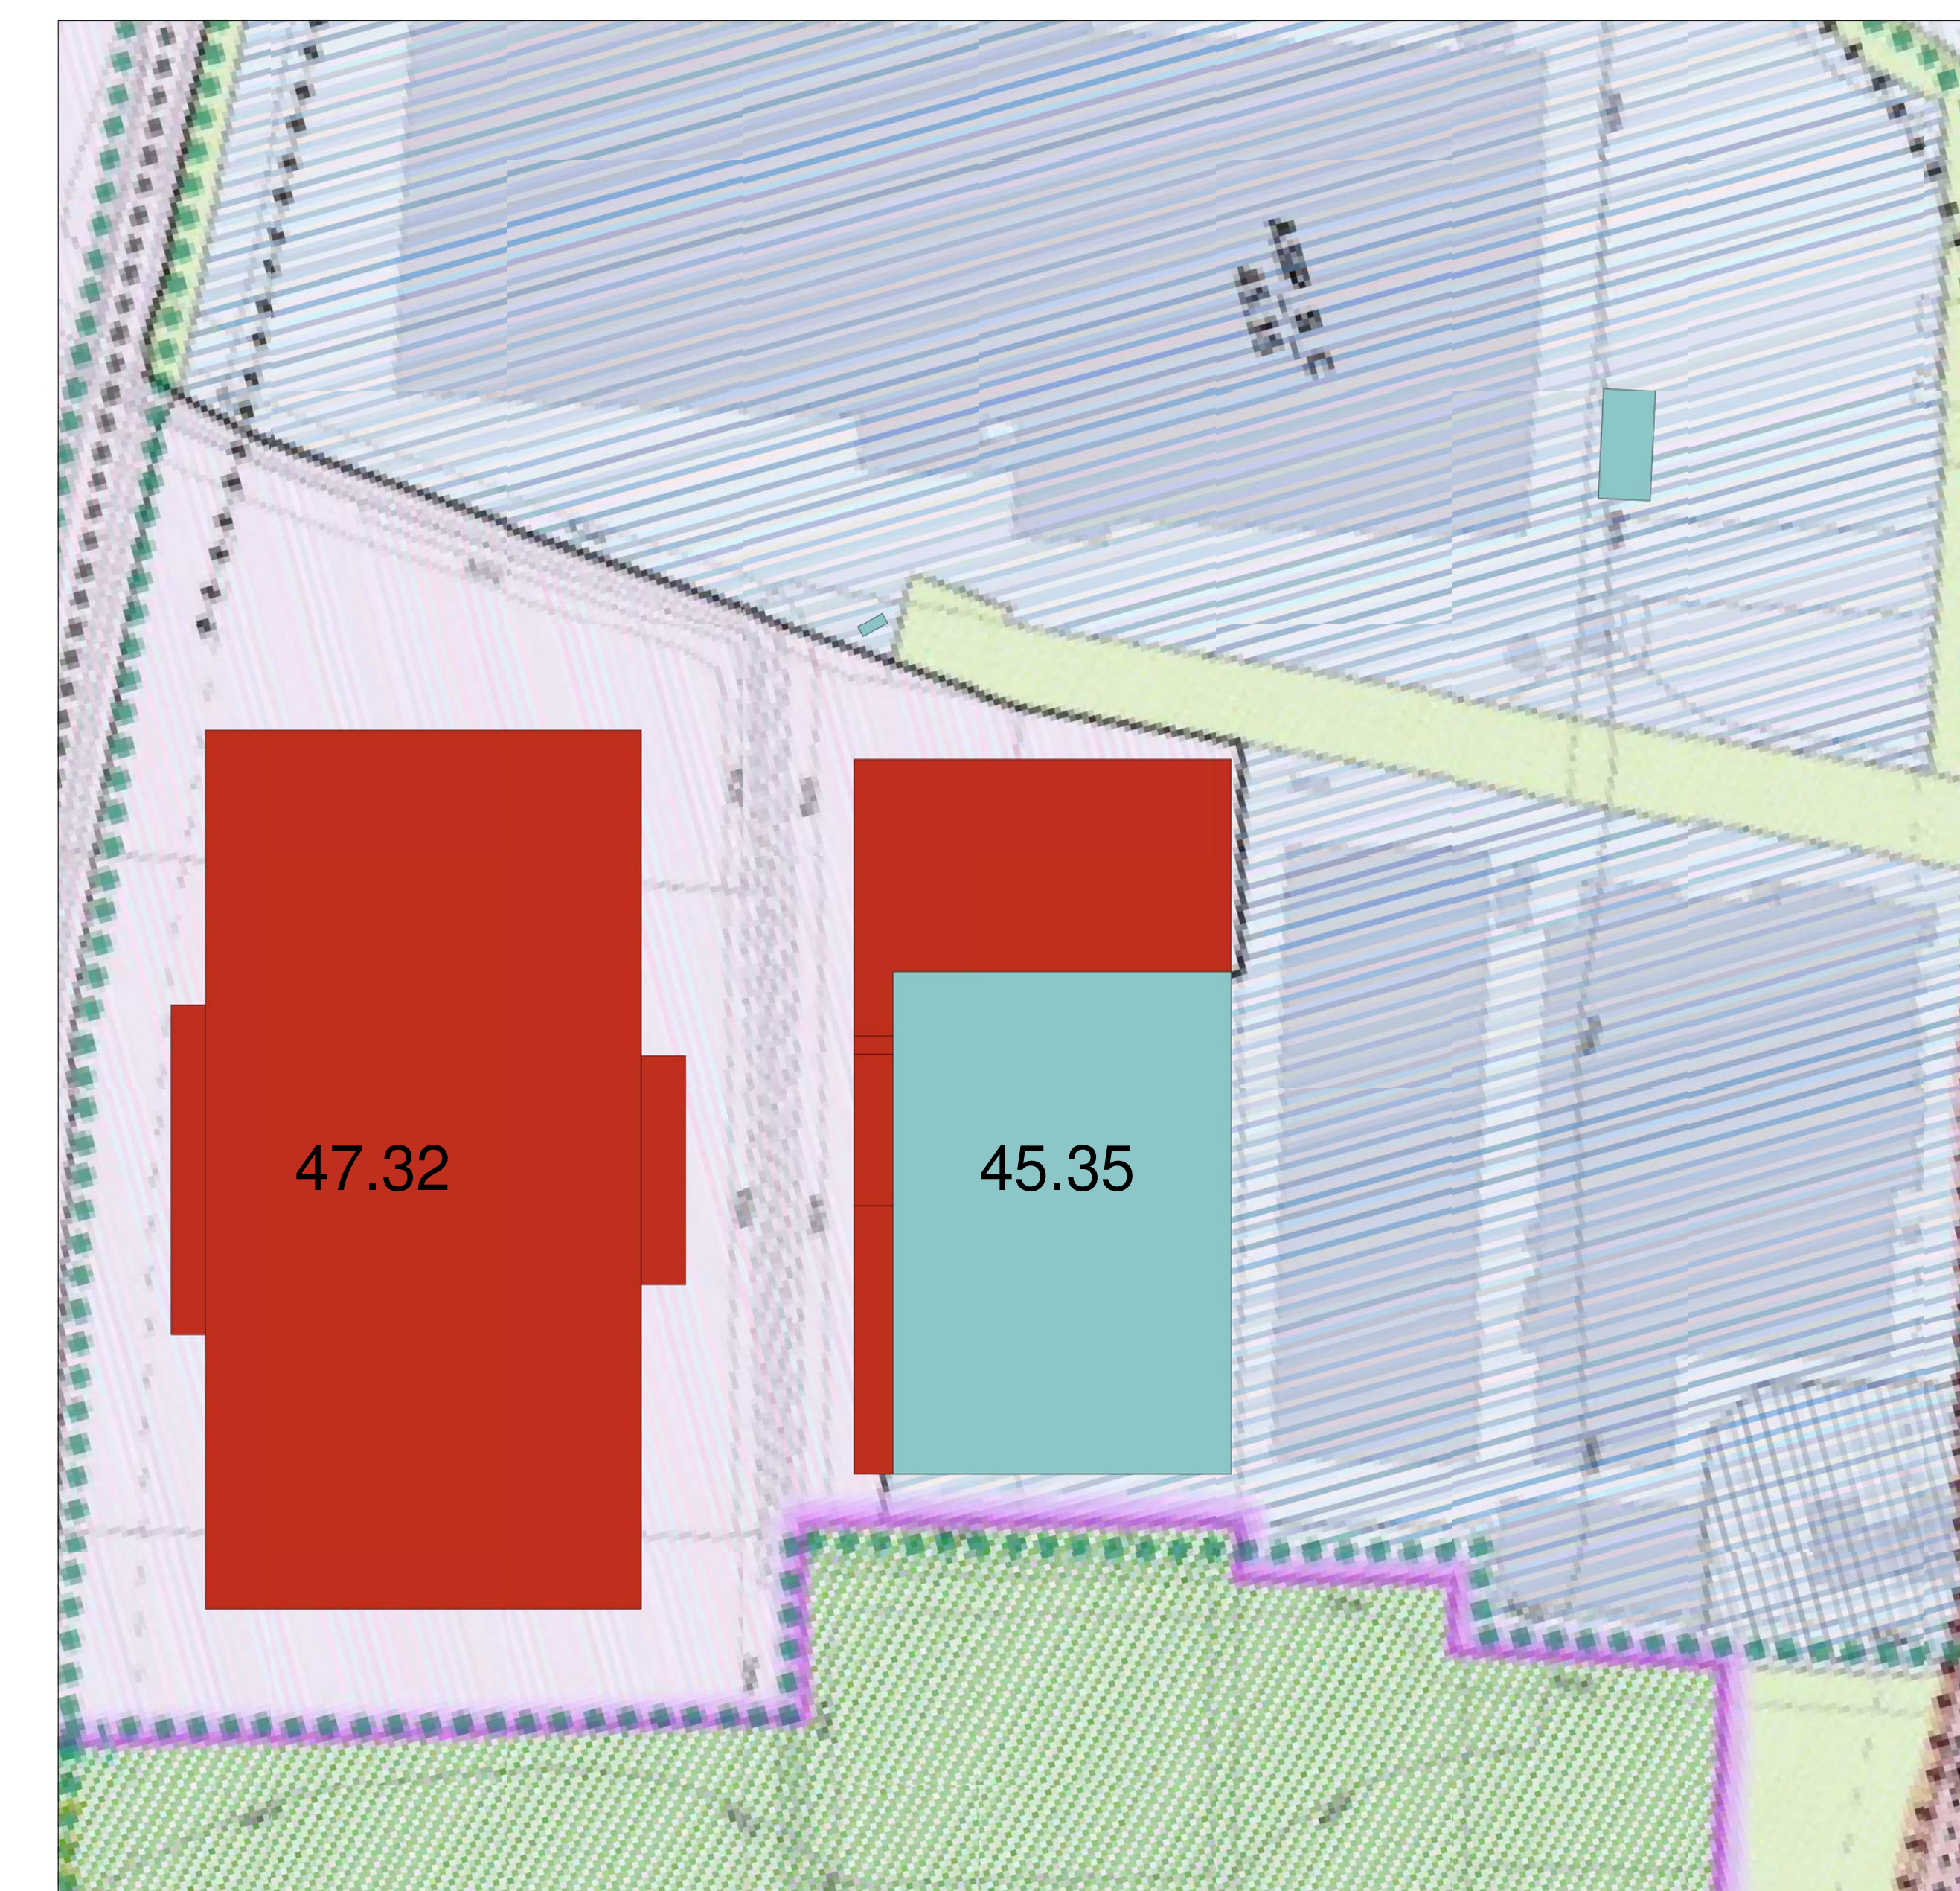

SUPERFICIE LORDA


ZONA	L1	L2	AREA
MAGAZZINO ASSET 2	190,66 m	90,30 m	17.216,60 m <sup>2</sup>
	73,85 m	10,40 m	768,04 m <sup>2</sup>
	71,50 m	10,40 m	743,60 m <sup>2</sup>
C.B. ASSET 2	40,32 m	10,40 m	419,33 m <sup>2</sup>
Escluso vano ascensore	2,10 m	1,55 m	-3,26 m <sup>2</sup>
UFFICI ASSET 2 P0	10,40 m	5,00 m	52,00 m <sup>2</sup>
UFFICI ASSET 2 P1	45,32 m	10,40 m	471,33 m <sup>2</sup>
Escluso vano ascensore e scale P1	(2,1m x 1,55m + 2,61m x 5,80m)		-18,39 m <sup>2</sup>
MAGAZZINO ASSET 3	234,40 m	116,30 m	27.260,72 m <sup>2</sup>
C.B. ASSET 3	9,08 m	88,06 m	799,58 m <sup>2</sup>
UFFICI ASSET 3 P0	11,80 m	61,20 m	722,16 m <sup>2</sup>
Escluso vano ascensore P0	2,80 m	2,30 m	-6,44 m <sup>2</sup>
UFFICI ASSET 3 P1	11,80 m	61,20 m	722,16 m <sup>2</sup>
Escluso vano ascensore e scale P1	(2,8m x 2,3m + 2,6m x 4,7m)		-18,66 m <sup>2</sup>
LOCALE PER AUTISTI	13,80 m	29,35 m	405,03 m <sup>2</sup>
GUARDIANIA	7,50 m	3,00 m	22,50 m <sup>2</sup>
TOTALE SL			49.556,30 m <sup>2</sup>

SUPERFICIE COPERTA

ZONA	L1	L2	AREA
ASSET 2	190,66 m	100,70 m	19.199,46 m <sup>2</sup>
ASSET 3	234,40 m	116,30 m	27.260,72 m <sup>2</sup>
	11,80 m	61,20 m	722,16 m <sup>2</sup>
	9,08 m	88,06 m	799,58 m <sup>2</sup>
GUARDIANIA	7,50 m	3,00 m	22,50 m <sup>2</sup>
LOCALE PER AUTISTI	29,35 m	13,80 m	405,03 m <sup>2</sup>
TOTALE SUP. COPERTA			48.409,45 m <sup>2</sup>

SUPERFICIE A VERDE IN CESSIONE TOTALE

			10.035,60 m <sup>2</sup>
--	--	--	--------------------------

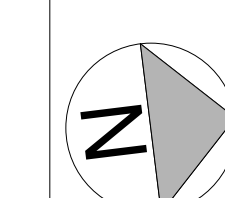

COMUNE DI CAMPOGALLIANO (MO)

PROGETTO PER LA  
REALIZZAZIONE DI NUOVI DEPOSITI E  
RELATIVI UFFICI

TAVOLA  
VERIFICHE URBANISTICHE  
SUPERFICI

Data: 09/03/20  
Scala:

COMMITTENTE  
Logistica e Sviluppo s.r.l.

Logistica e Sviluppo s.r.l.  
Via Sraaburgo,31  
41011 Campogalliano (MO)

GENERAL CONTRACTOR  
GSE

GSE Italia s.r.l.  
Via G.B. Perotoni, 27  
20124 Milano (MI)

PROGETTISTA E S.D.  
SFRE

ING. FILIPPO SALIS  
Via della Moscova, 47  
47100 Milano  
Iscrizione ordine ingegneri Milano: MI 24887 - 1 - 2961

CO-PROGETTISTA URBANISTICO  
Studio Dott. Ing. Grotti Loris

Dott. Ing. Grotti Loris  
Via Vigorelli n. 1389  
41129 San Damaso (MO)